


Wycinek mapy zasadniczej
Skala 1:500
Gmina: Gzy, Dóbrp z Żebry Wiatrak



WYKONANIE PRAC
MAGD. KASZCZAK
7-11/2019 10 16
DOKŁAD
DOKŁAD
DOKŁAD

ZA ZGODNOŚĆ Z ORYGINAŁEM MAPY:

Gmina Gzy, Gzy 9, 06-126 Gzy			
Droga gminna nr 340112W w miejscowości Żebry Wiatrak, gmina Gzy			
Przebudowa drogi gminnej w istniejącym pasie drogowym			
PROJEKT ZAGOSPODAROWANIA TERENU			
mgr inż. Cezary Maciejewski	MAZ0515/PWBD/15	1	
08.04.2019 r.	Materiały do zgłoszenia robót	Drogowa	1:500

Legenda:

PROJEKTOWANE:

- jezdnie z betonu asfaltowego AC - KR1
- pobocze z kruszywa łamanego/naturalnego
- zjazdy z kruszywa łamanego/naturalnego
- krawężel jezdni

ISTNIEJĄCE:

- granica działki
- nr działki

00126/46
00126/46