




Przekrój przez jezdnię

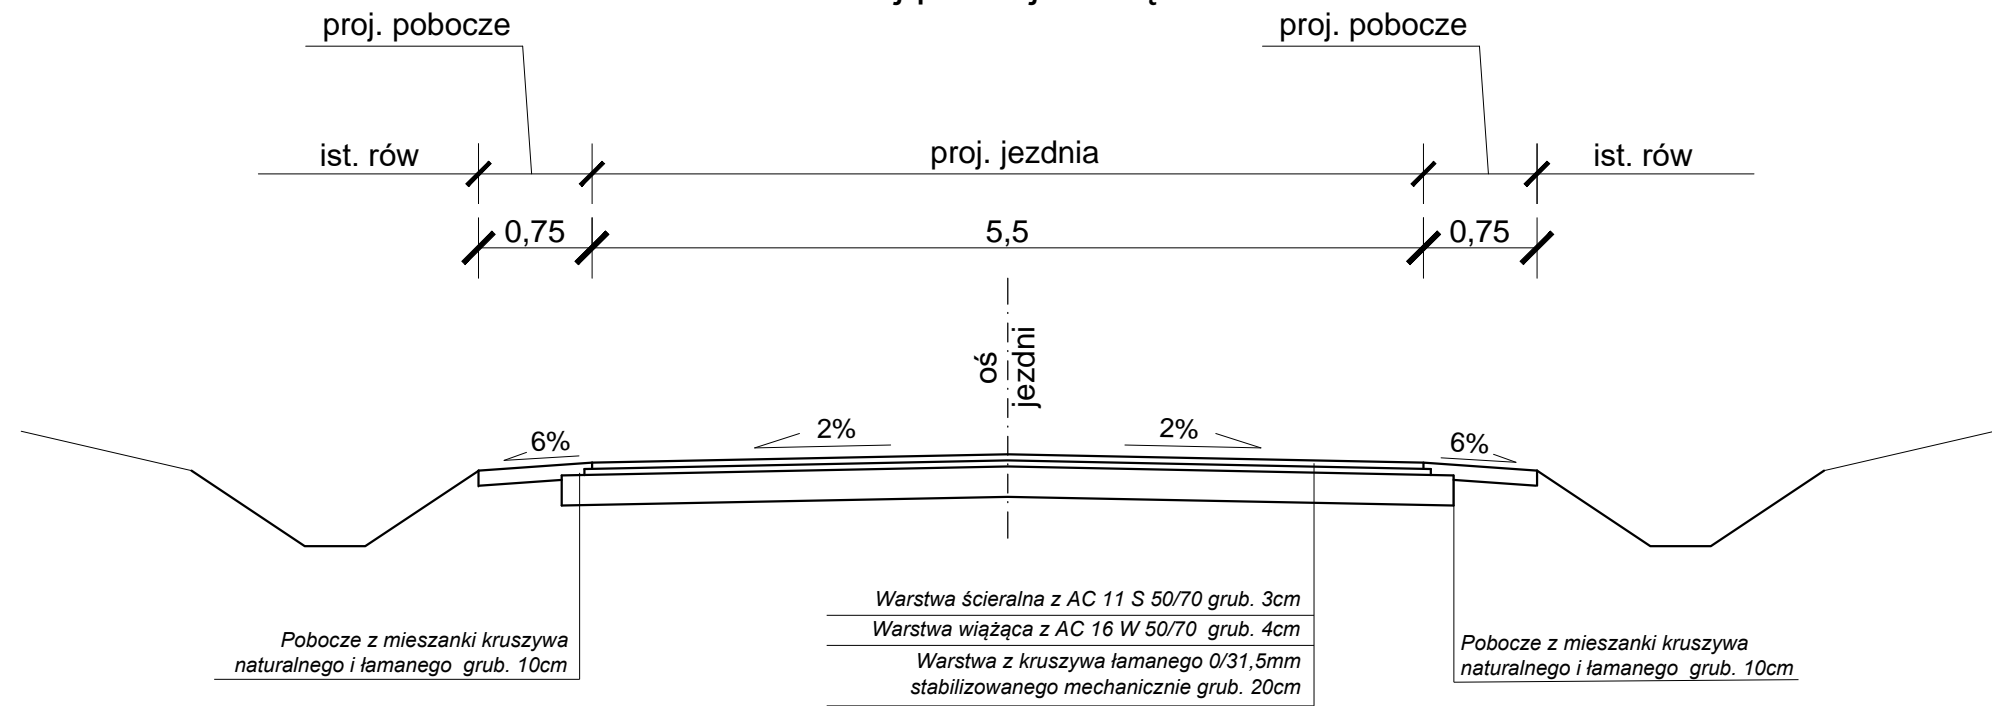

Zjazd indywidualny, skala 1:100

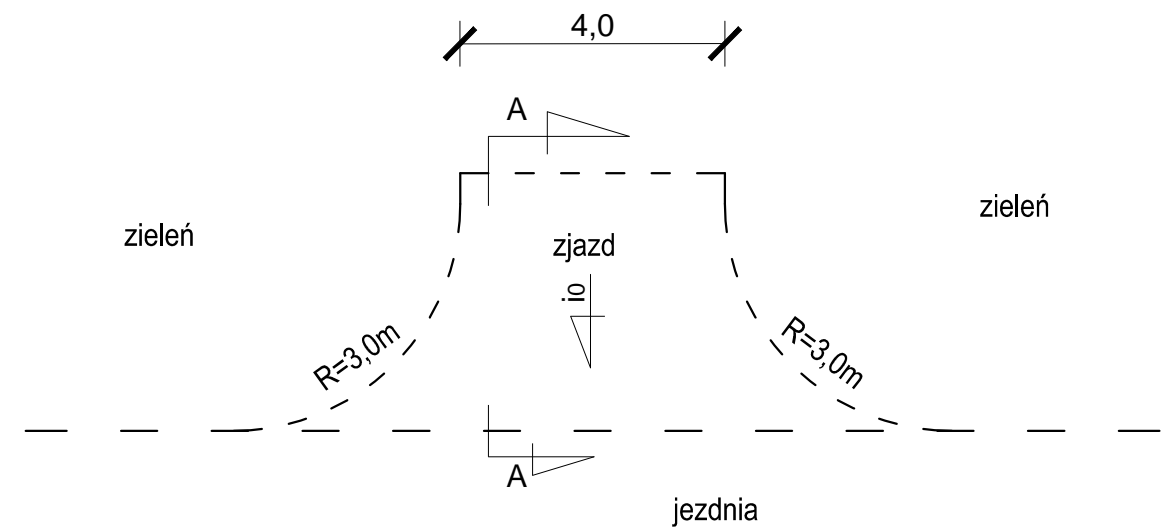

Zjazd publiczny, skala 1:100

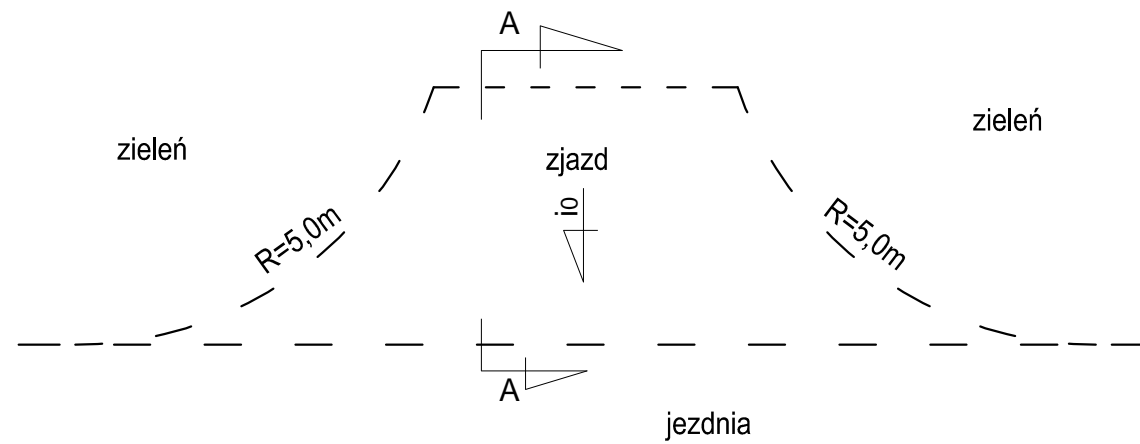

Inwestor: Gmina Gzy, Gzy 9, 06-126 Gzy			
Obiekt: Droga gminna nr 340112W w miejscowości Żebry Wiatraki, gmina Gzy			
Temat opracowania: Przebudowa drogi gminnej w istniejącym pasie drogowym			
Nazwa rysunku: PRZEKROJE NORMALNE			
Projektant: mgr inż. Cezary Mikołajewski		Nr uprawnień: MAZ/0515/PWBD/15	Nr rysunku: 2
Data: 08.04.2019 r.	Stadium: Materiały do zgłoszenia robót	Branża: Drogowa	Skala: 1:50; 1:100