


Plan rozmieszczenia lamp

Piętro 1 (1)

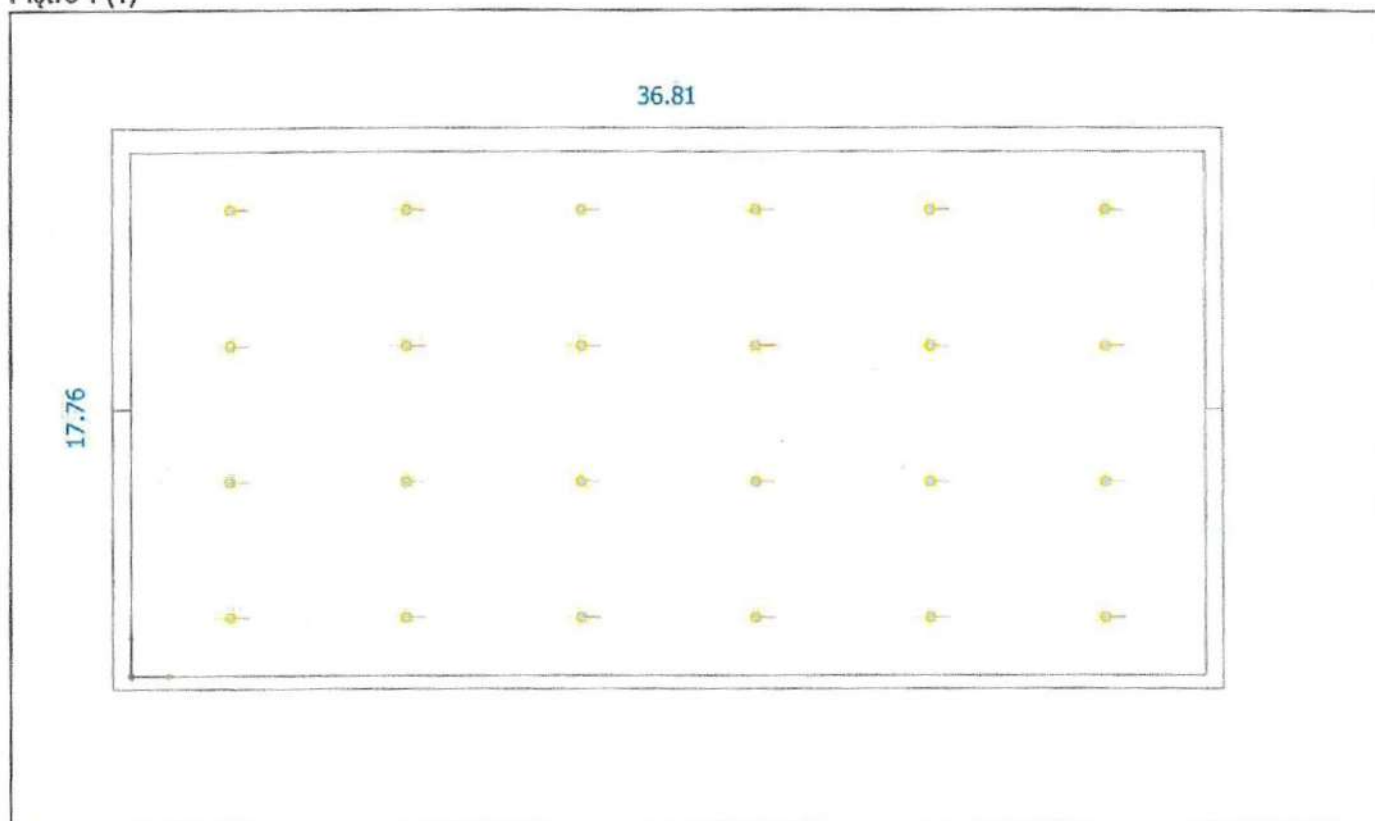

Skala: 1 : 240