




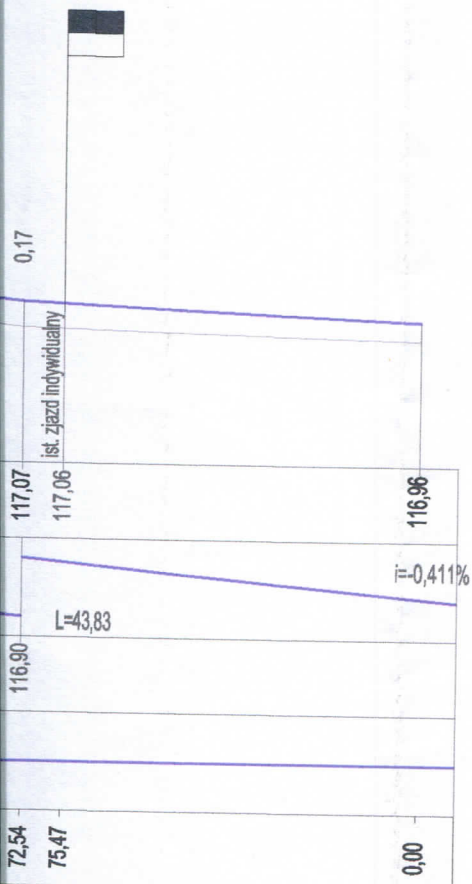



2


Inwestor:		Gmina Gzy, Gzy 9, 06-126 Gzy	
Obiekt:		Droga gminna nr 340111W Porzowo - Sulnikowo - Skaszewo na odcinku Sulnikowo - Nowe Skaszewo, gmina Gzy	
Temat opracowania:		Przebudowa drogi	
Nazwa rysunku:		PROFIL PODŁUŻNY	
Projektant:		mgr inż. Cezary Mikołajewski	
Data:		24.12.2016 r.	
Stadium:		Projekt budowlany	
Branża:		Drogowa	
Nr uprawnień:		MAZ/0515/PW/BD/15	
Nr rysunku:		5	
Skala:		1:500/50	

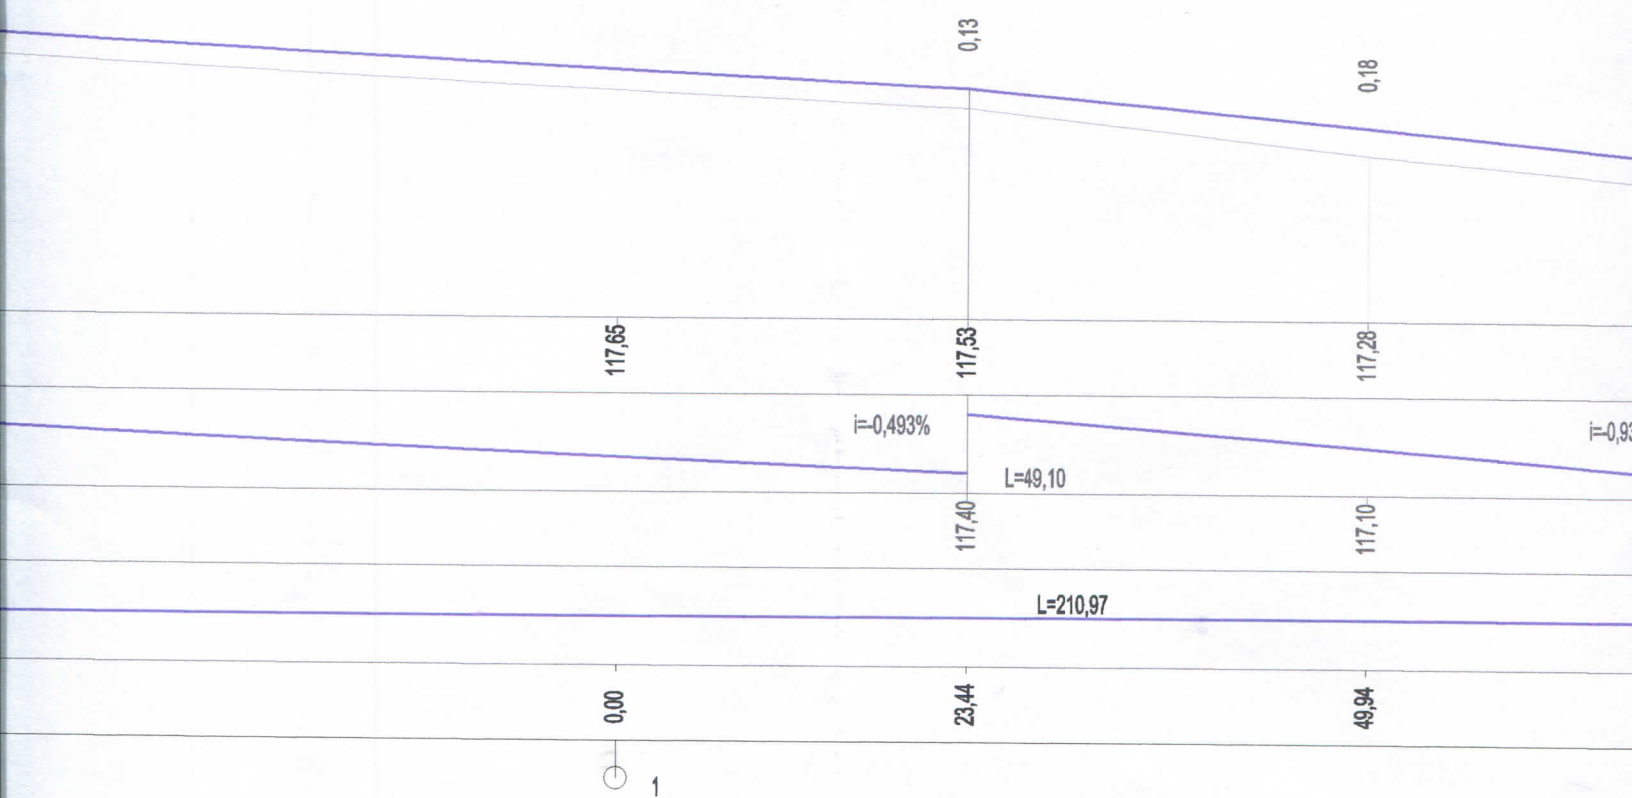


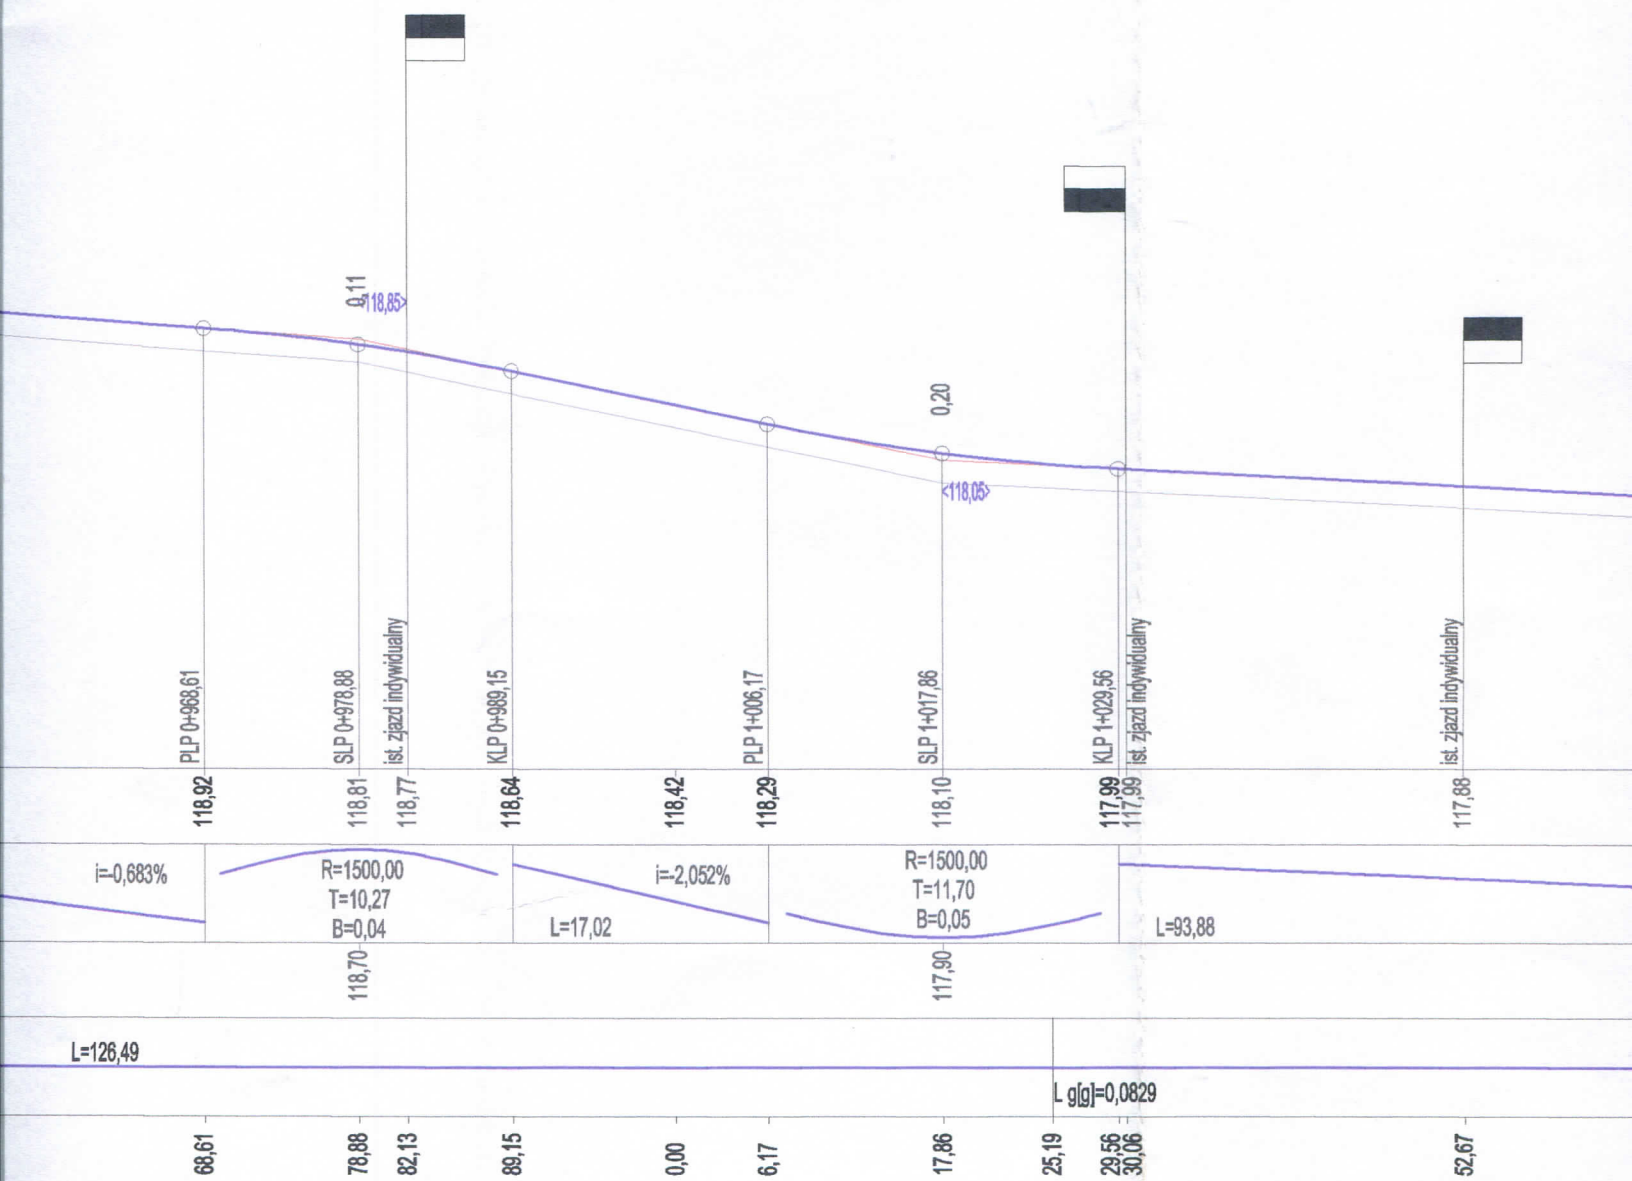


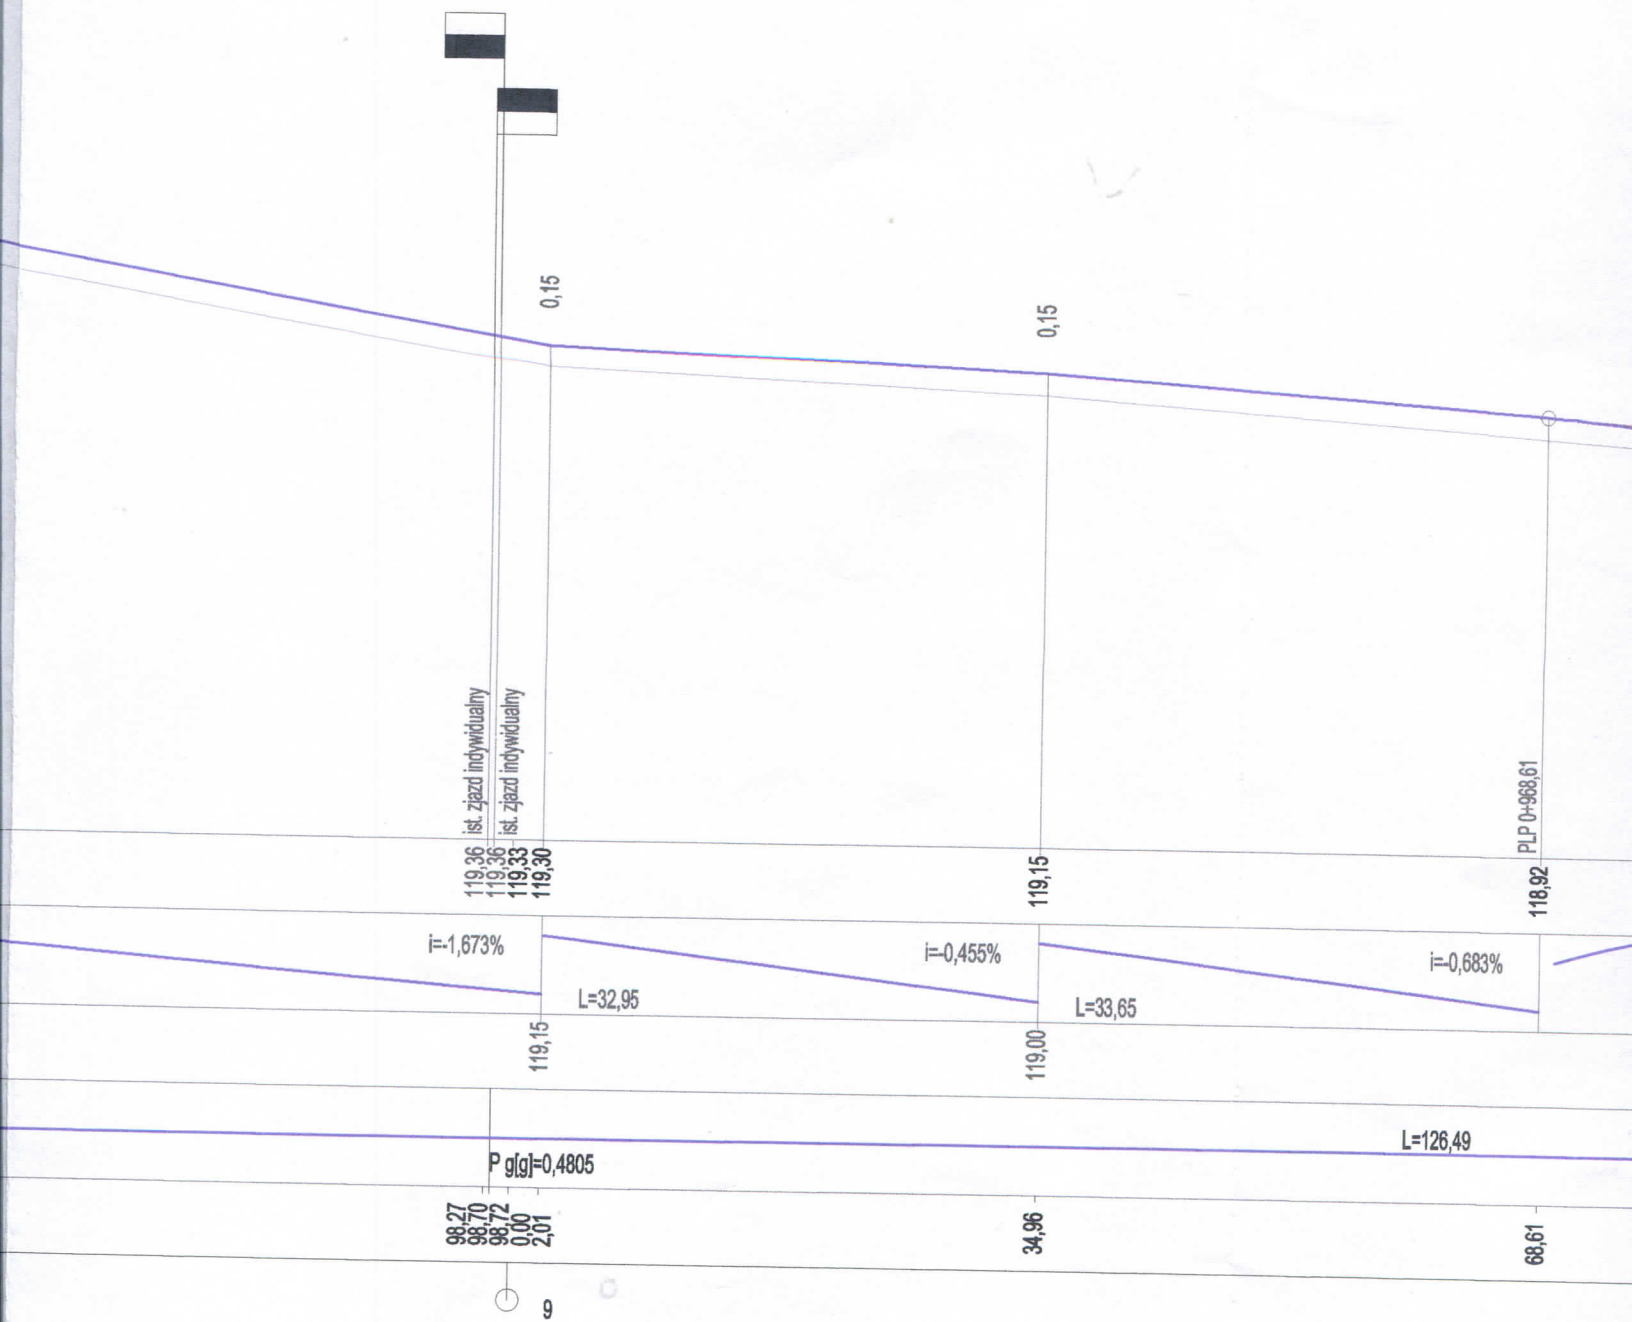


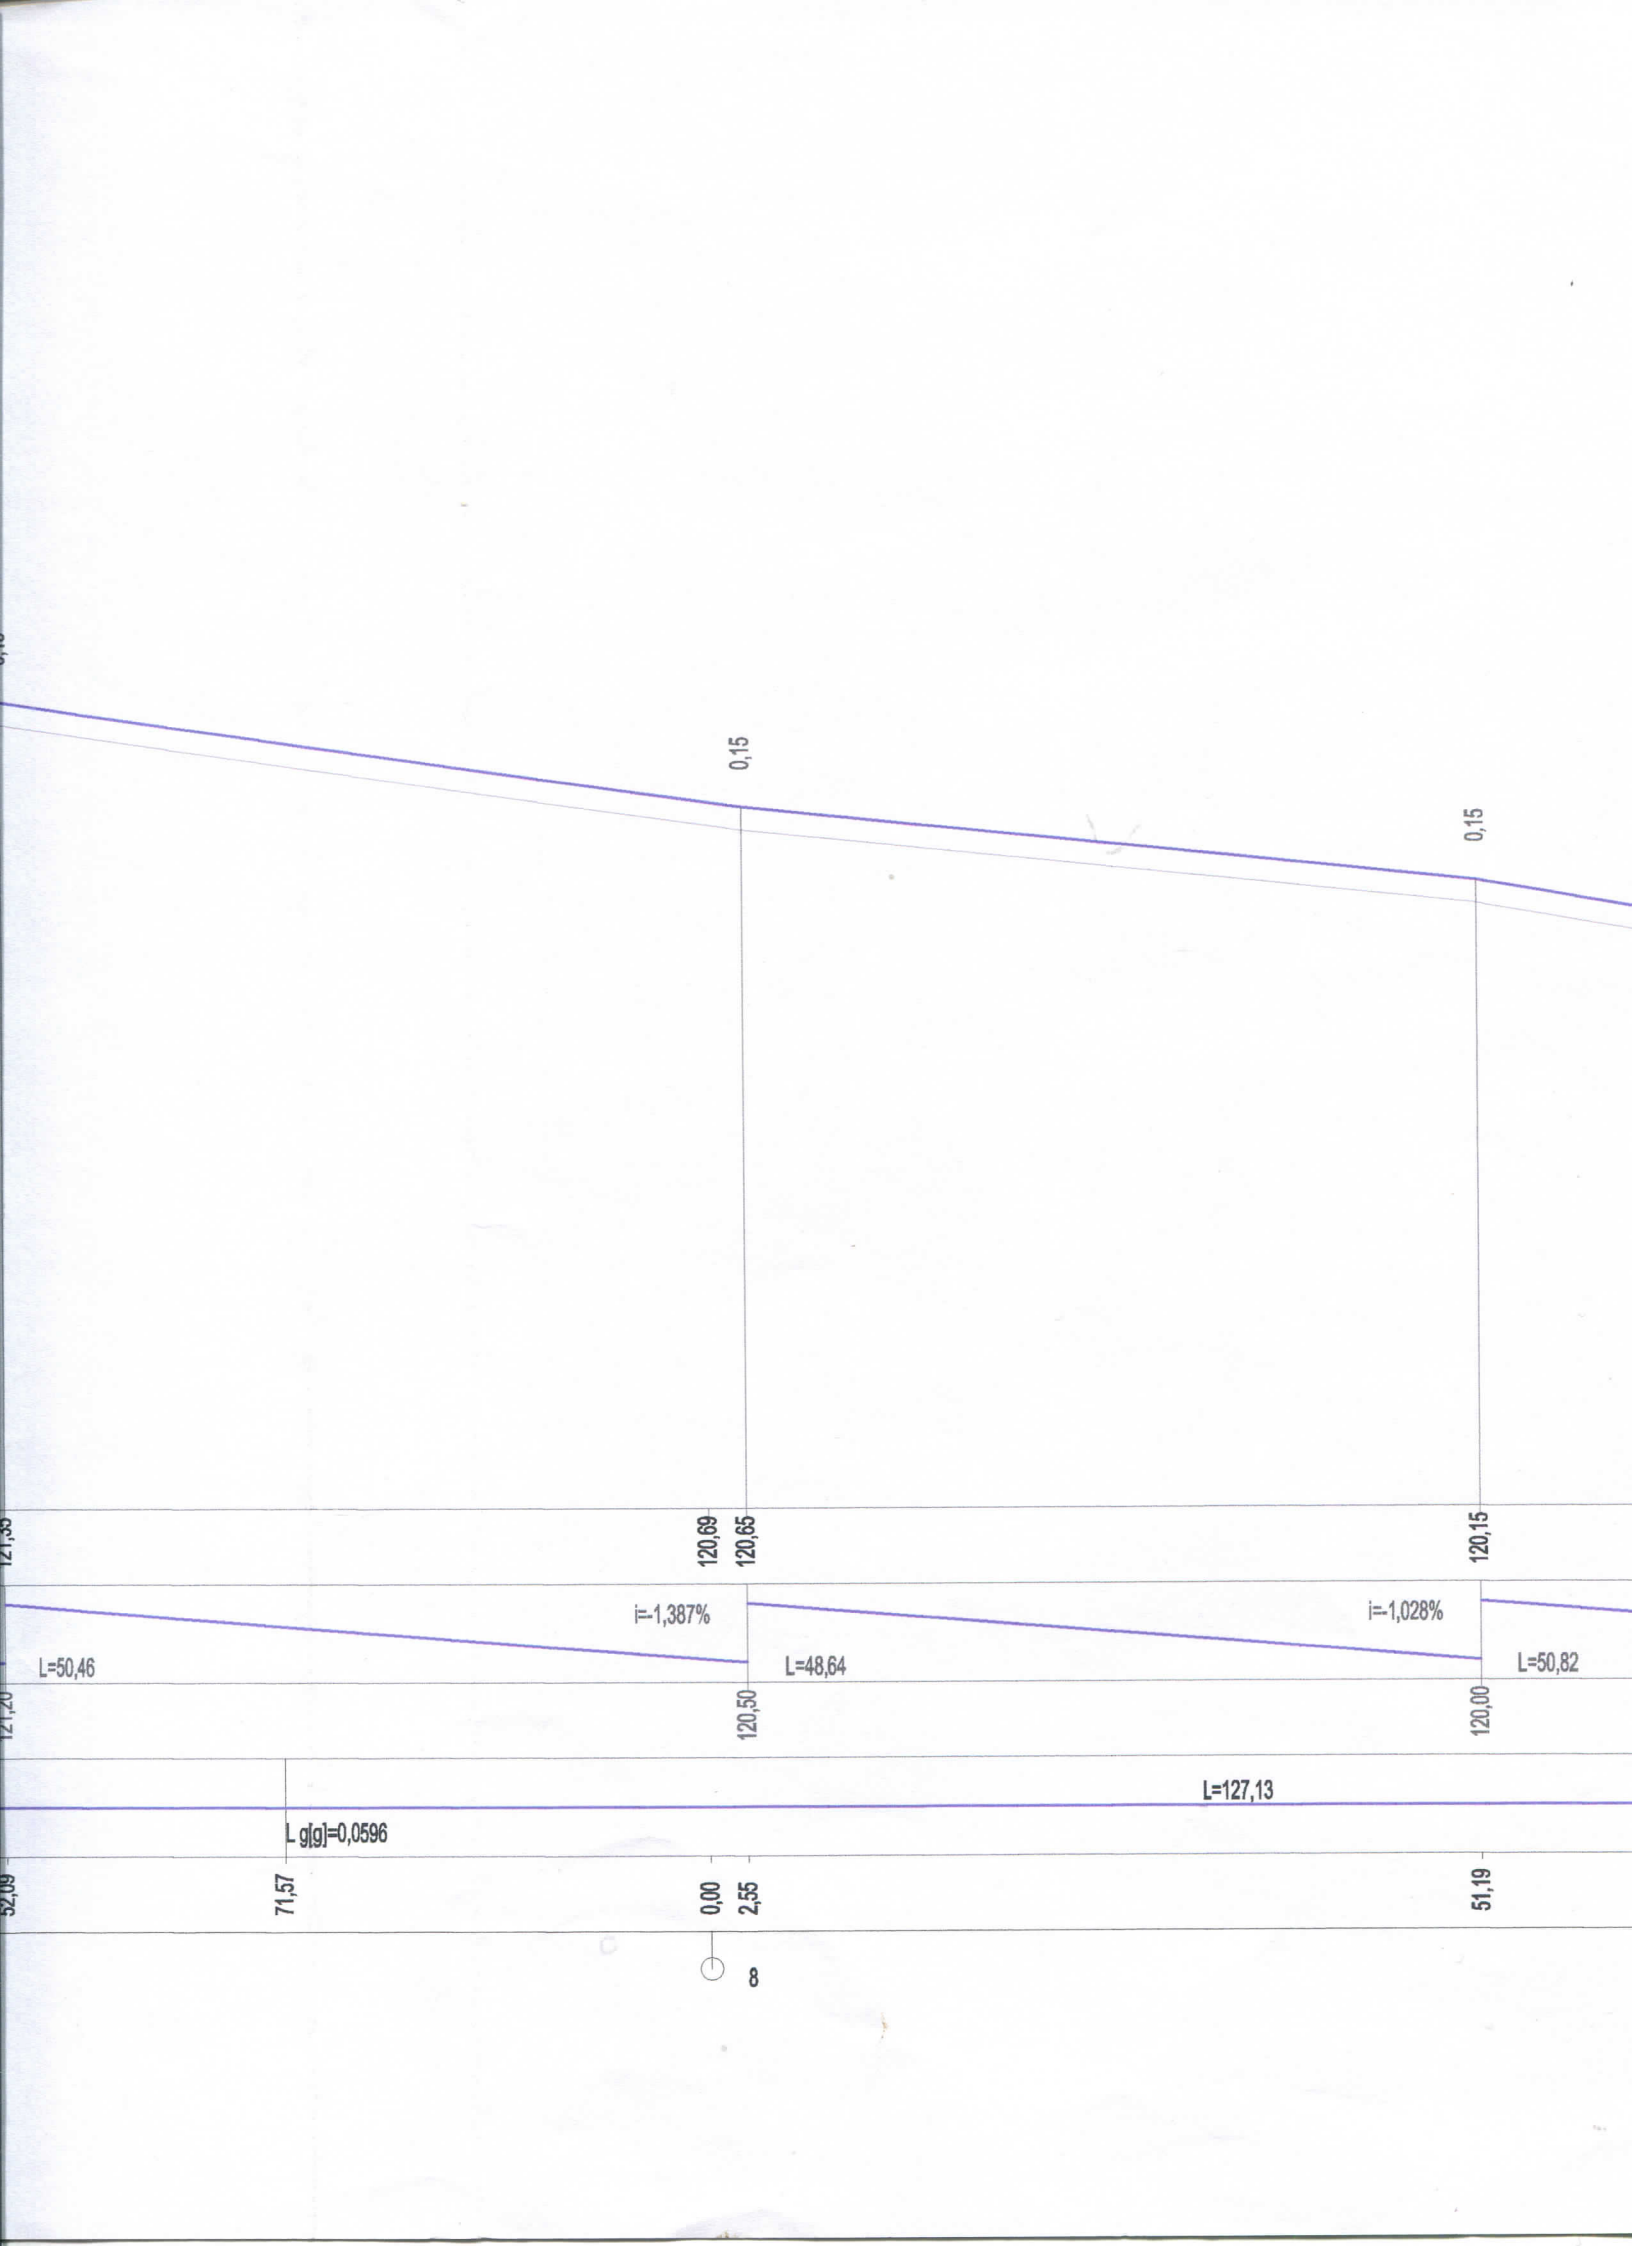


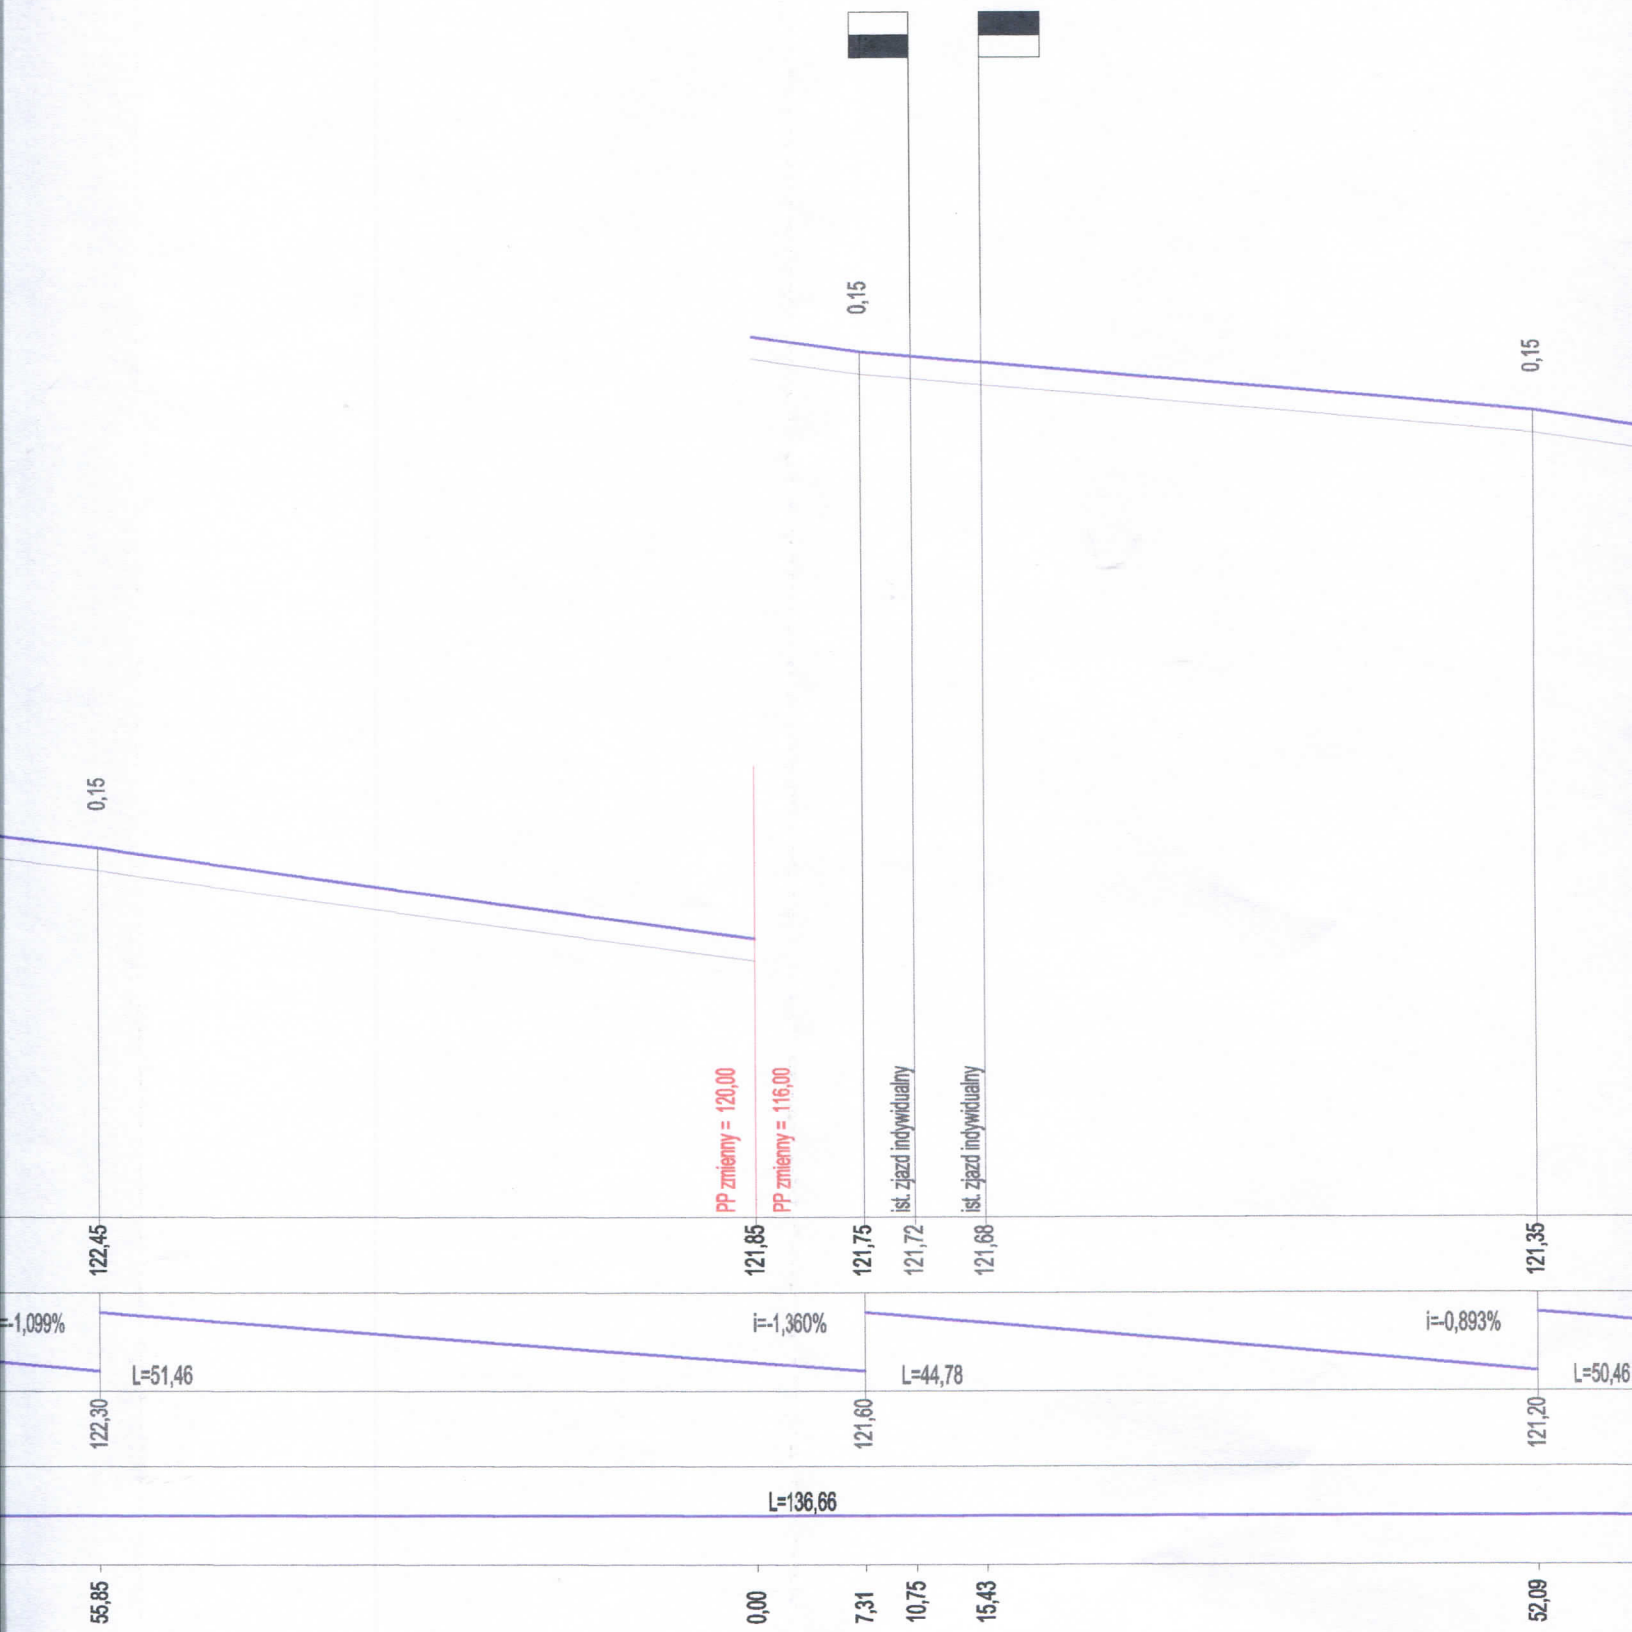


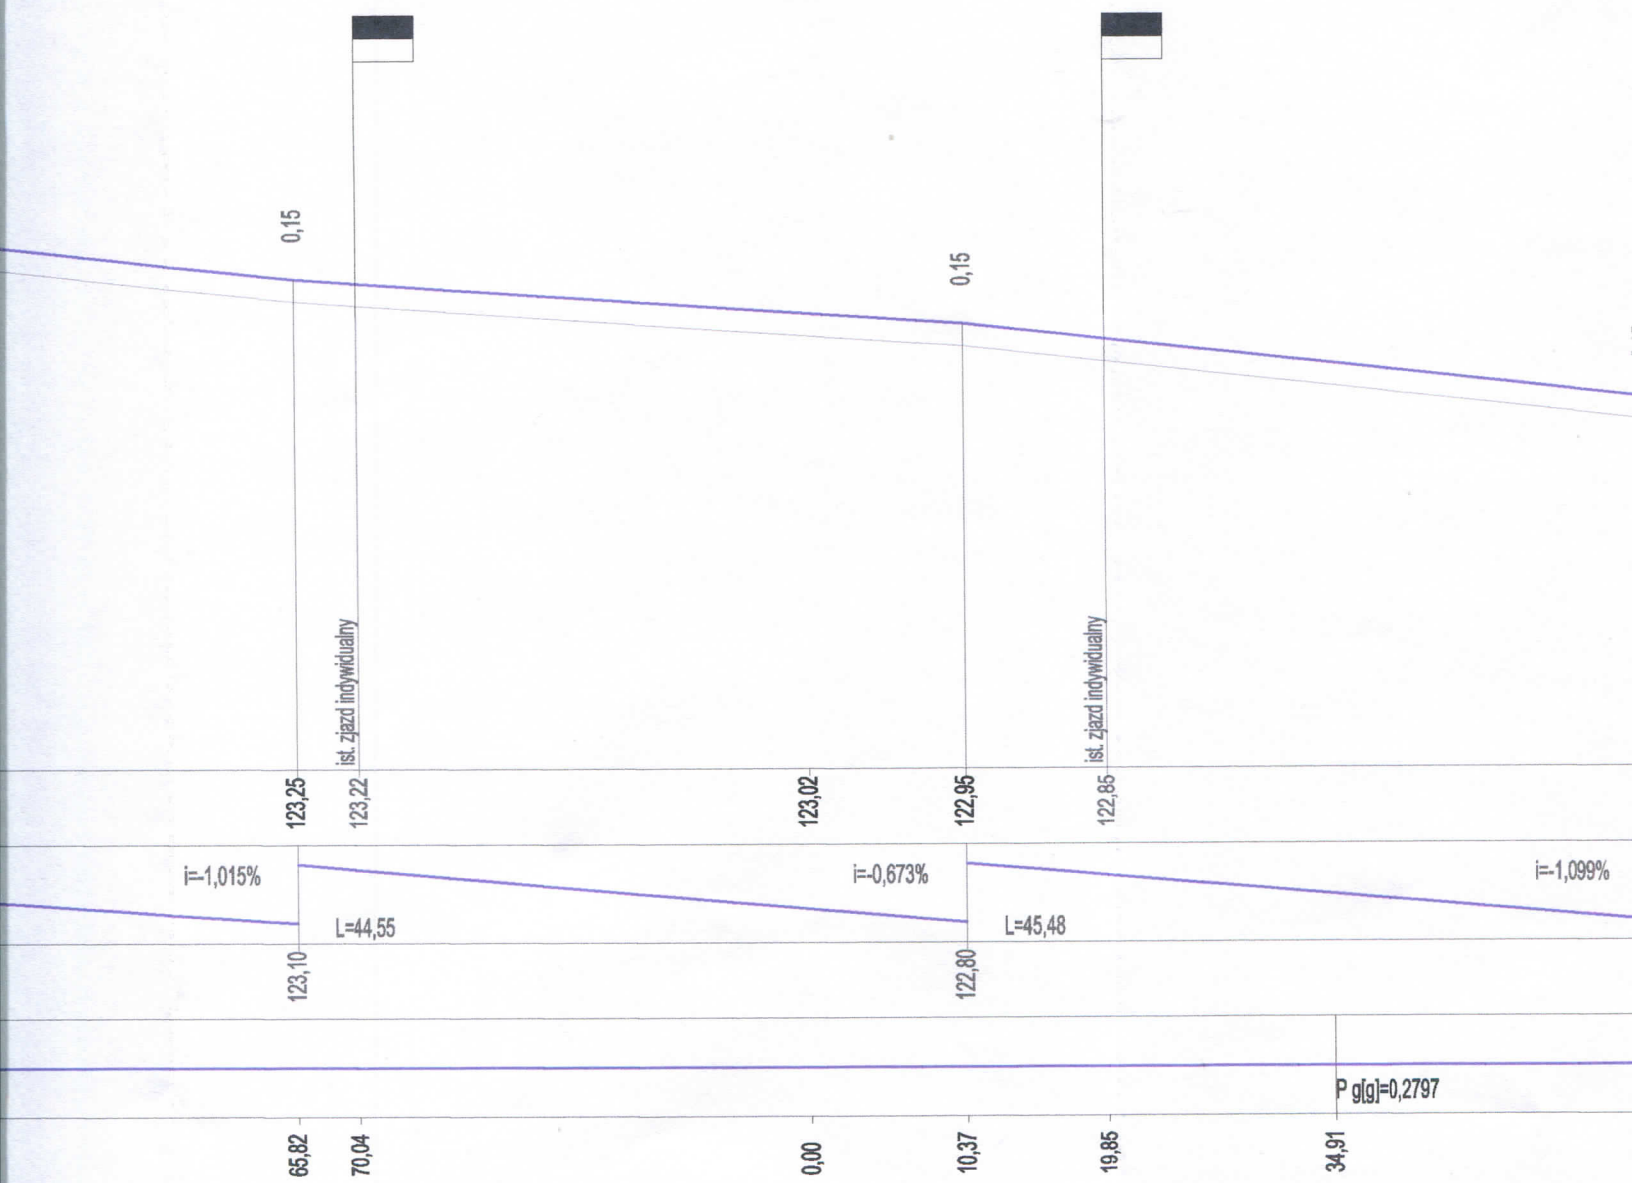


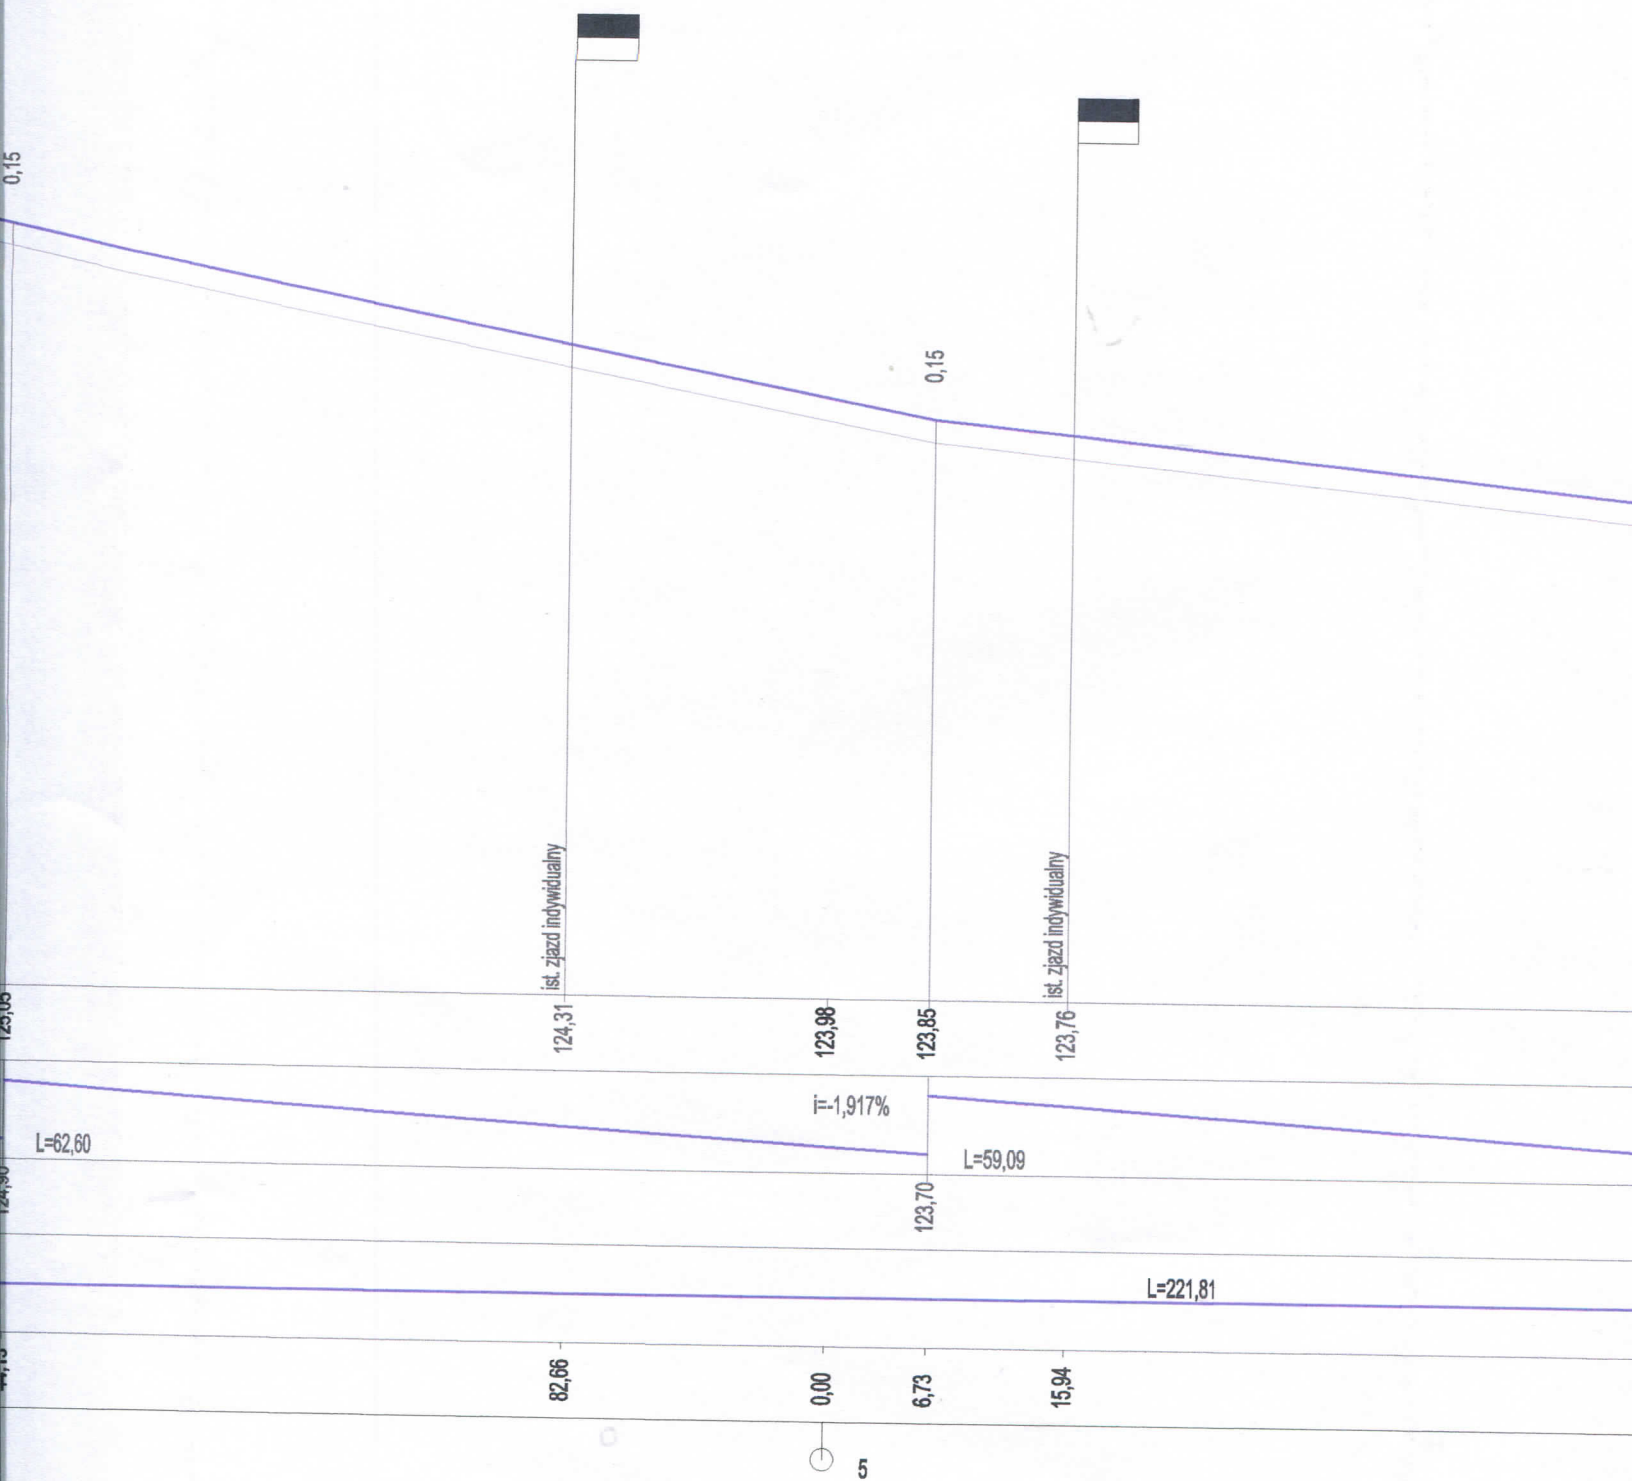

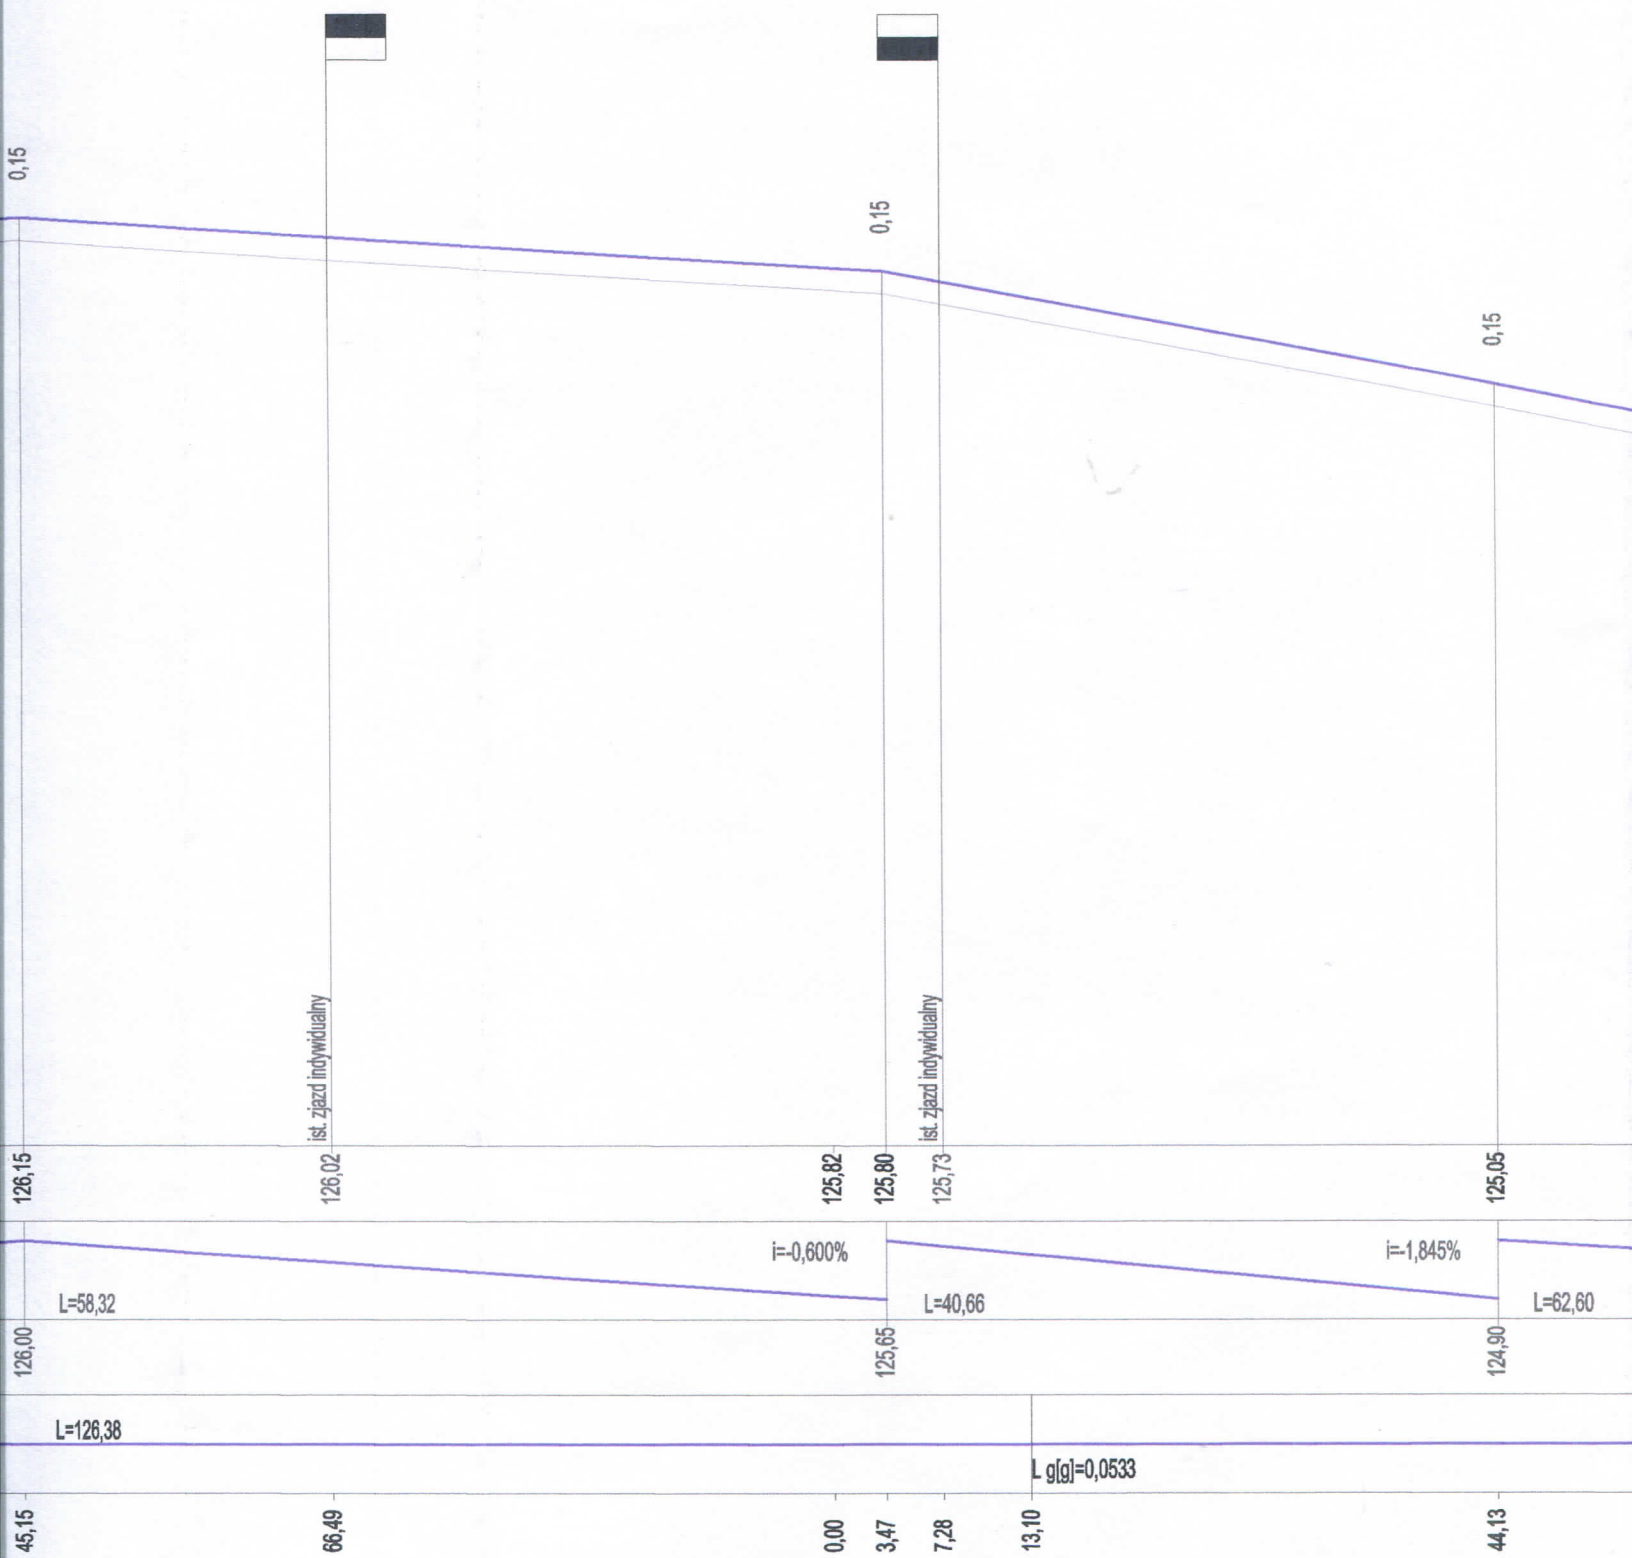

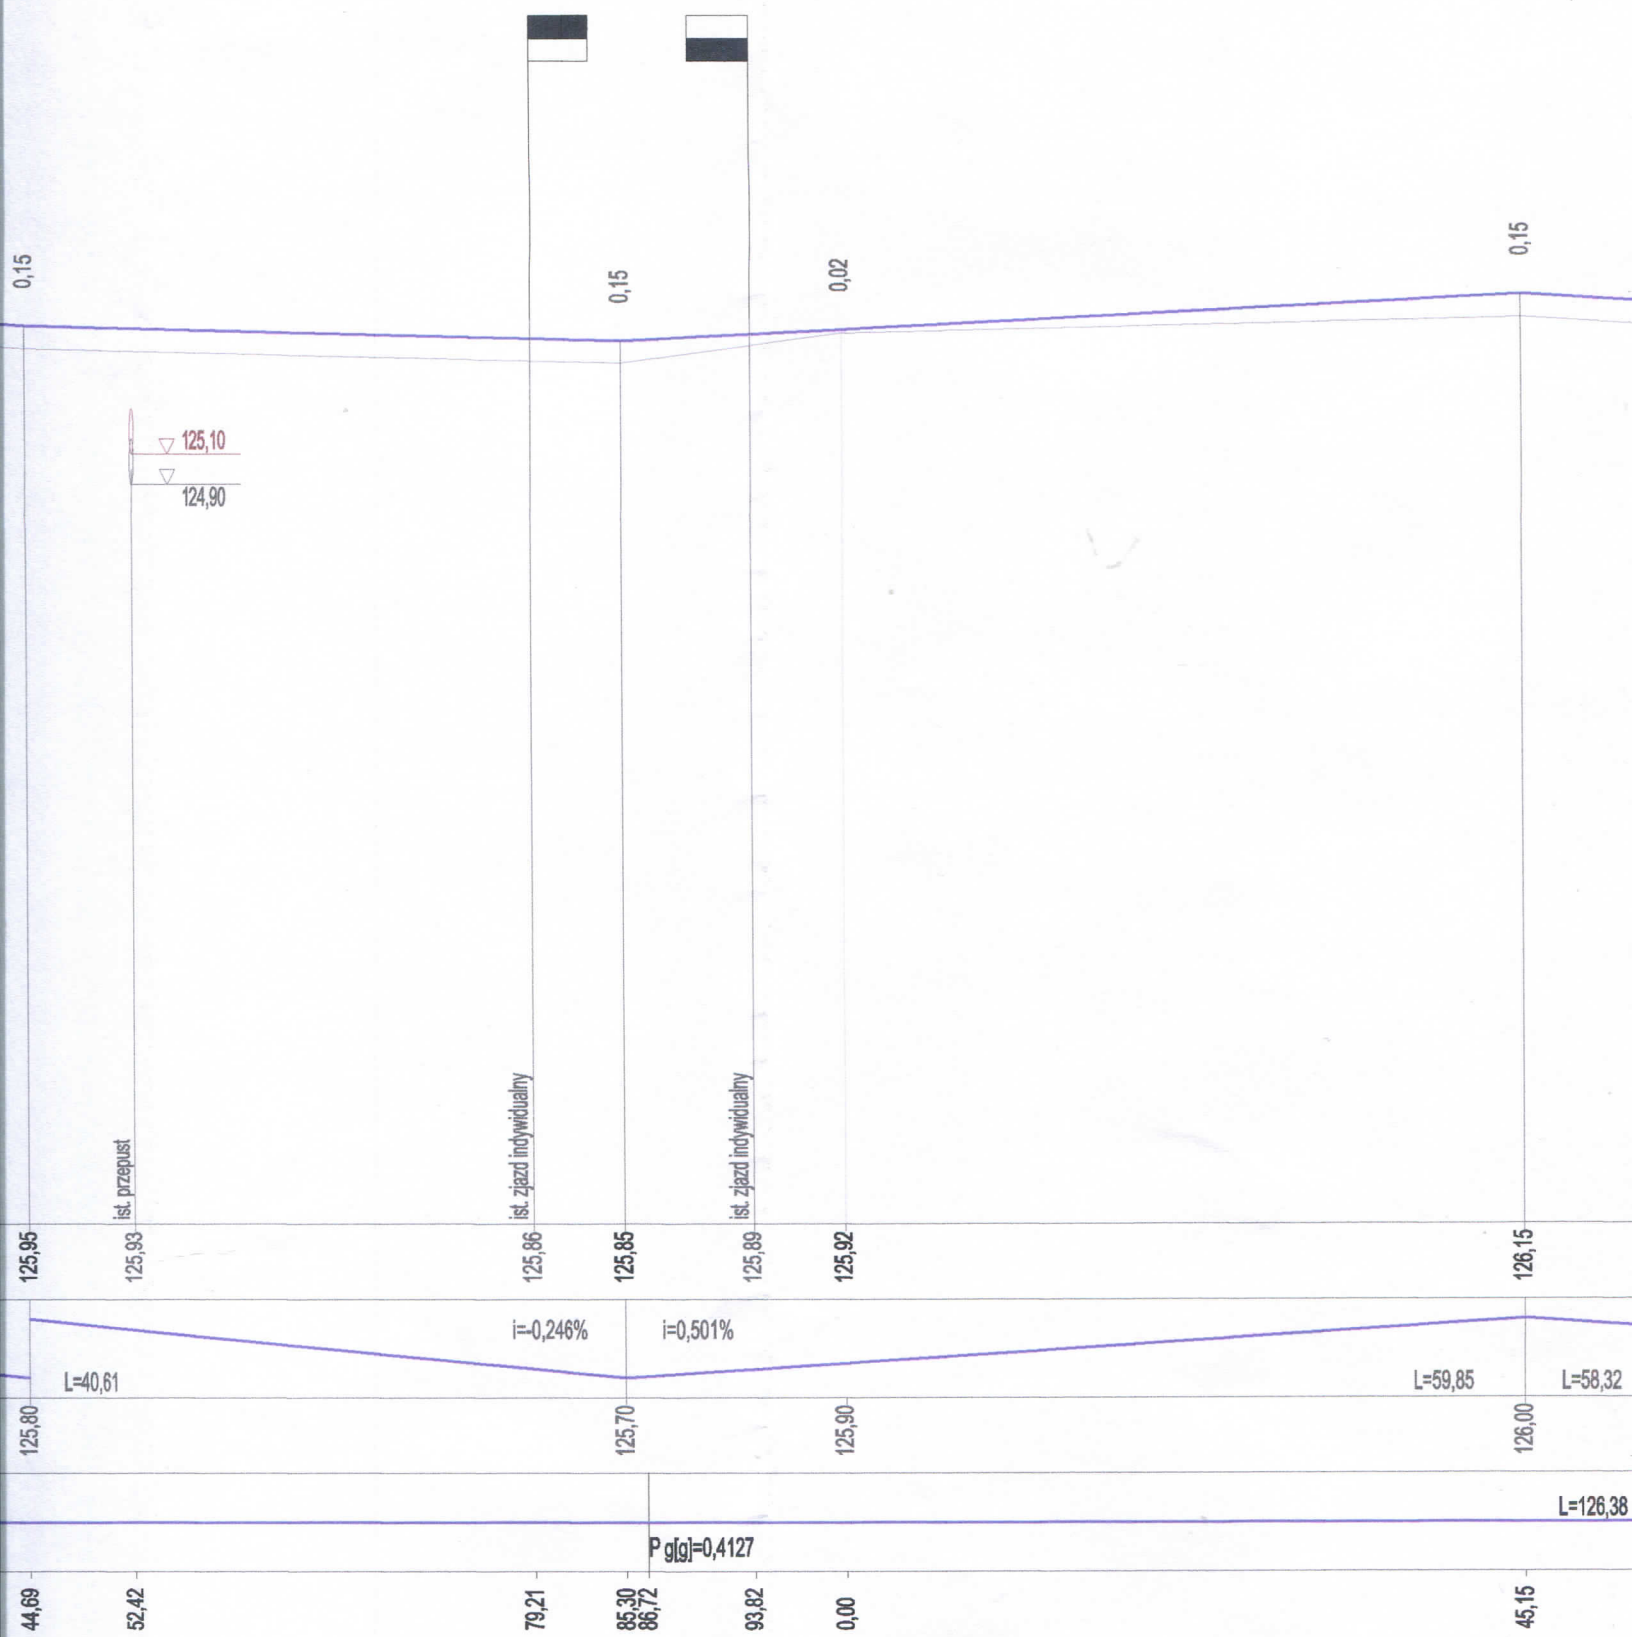

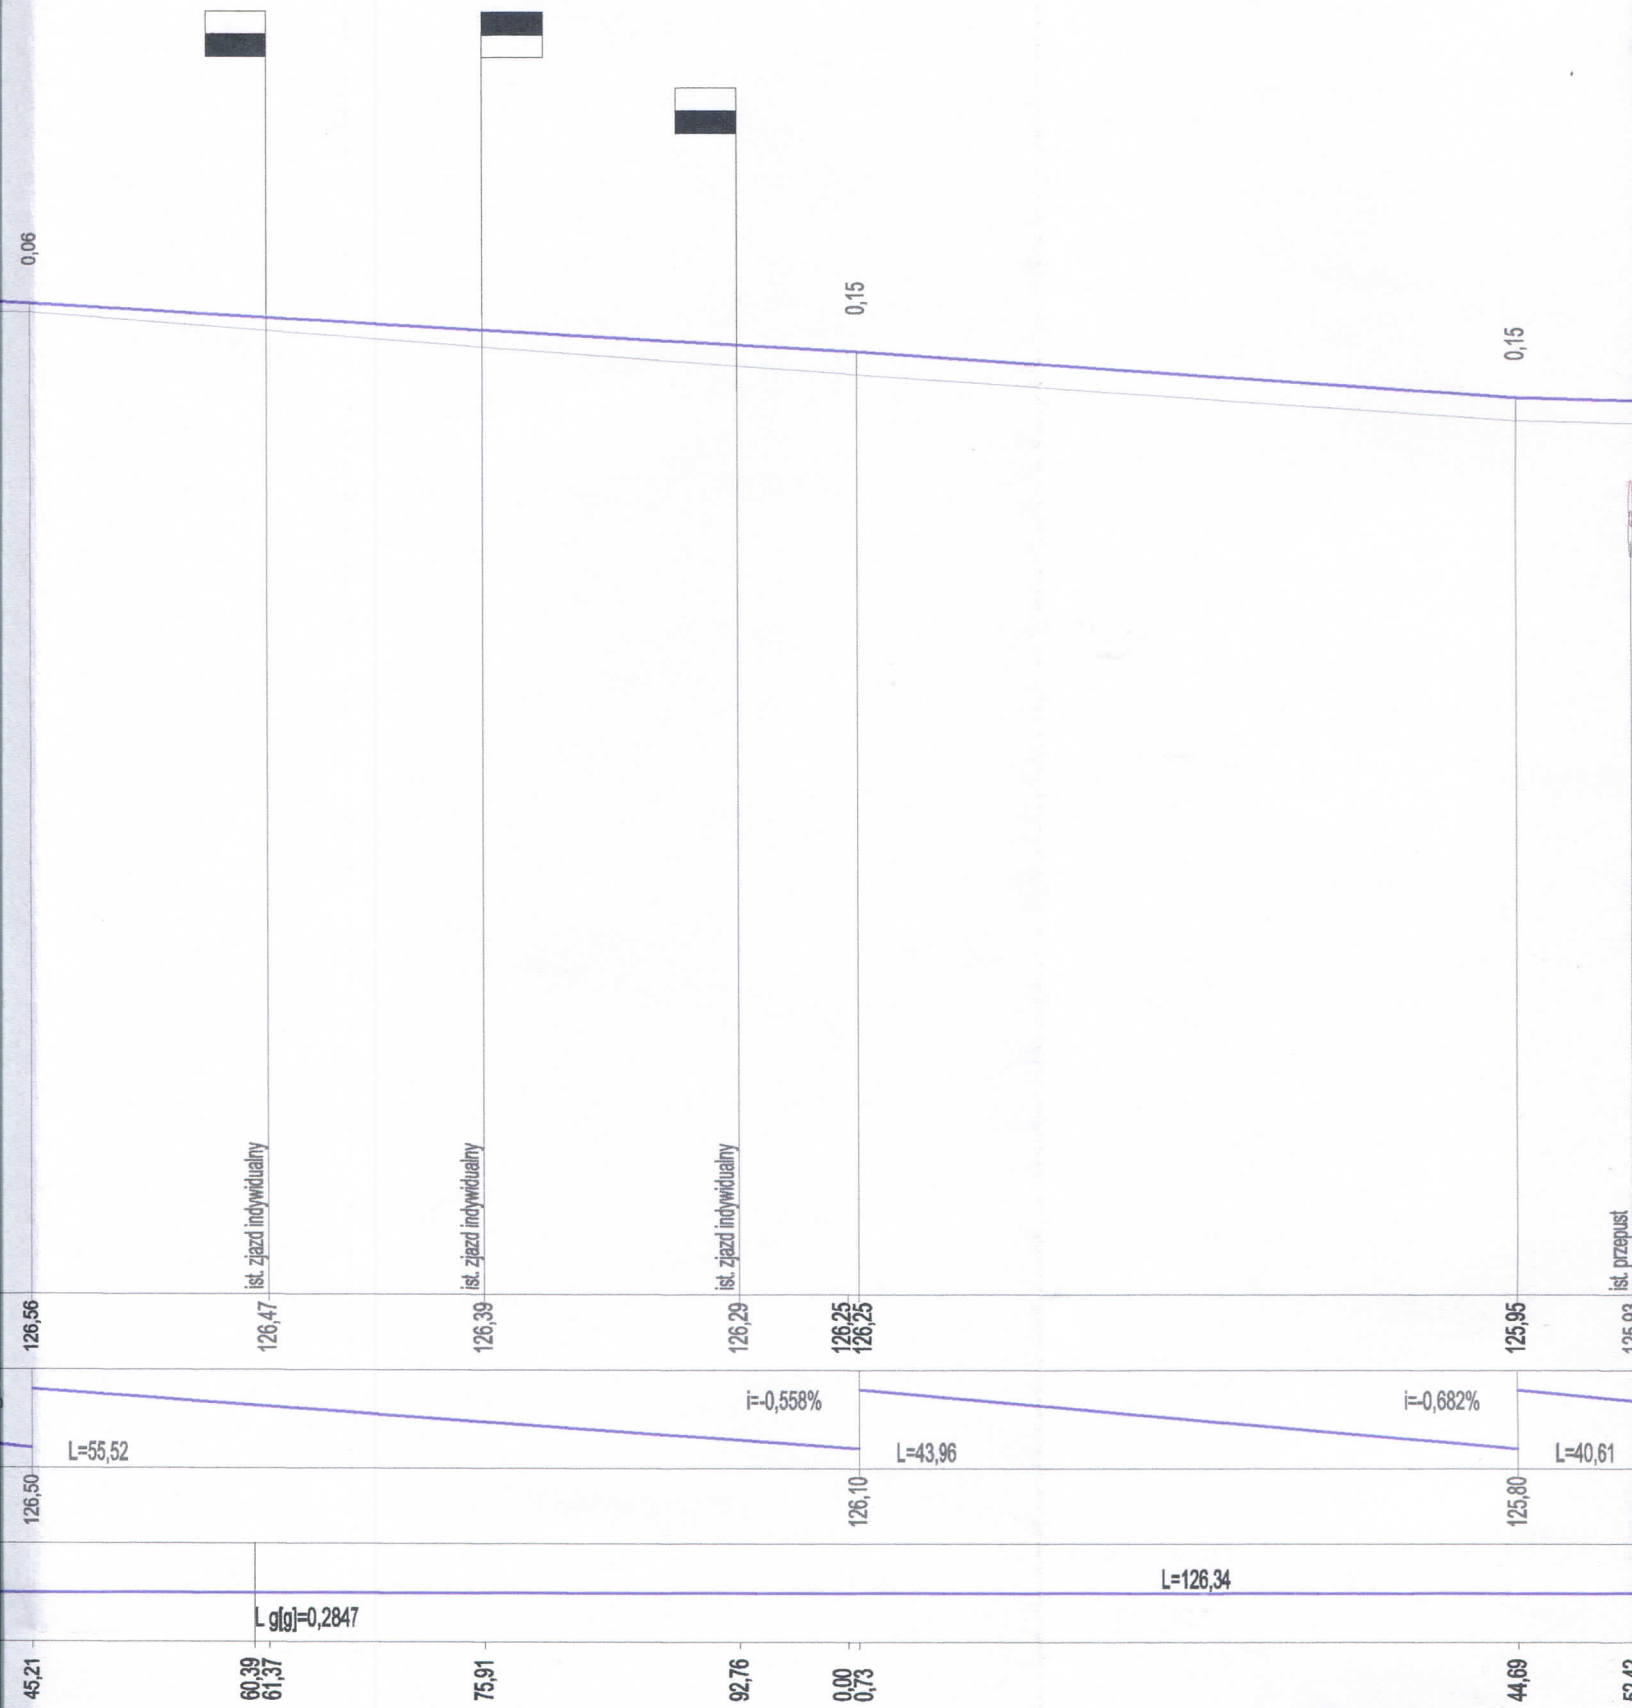

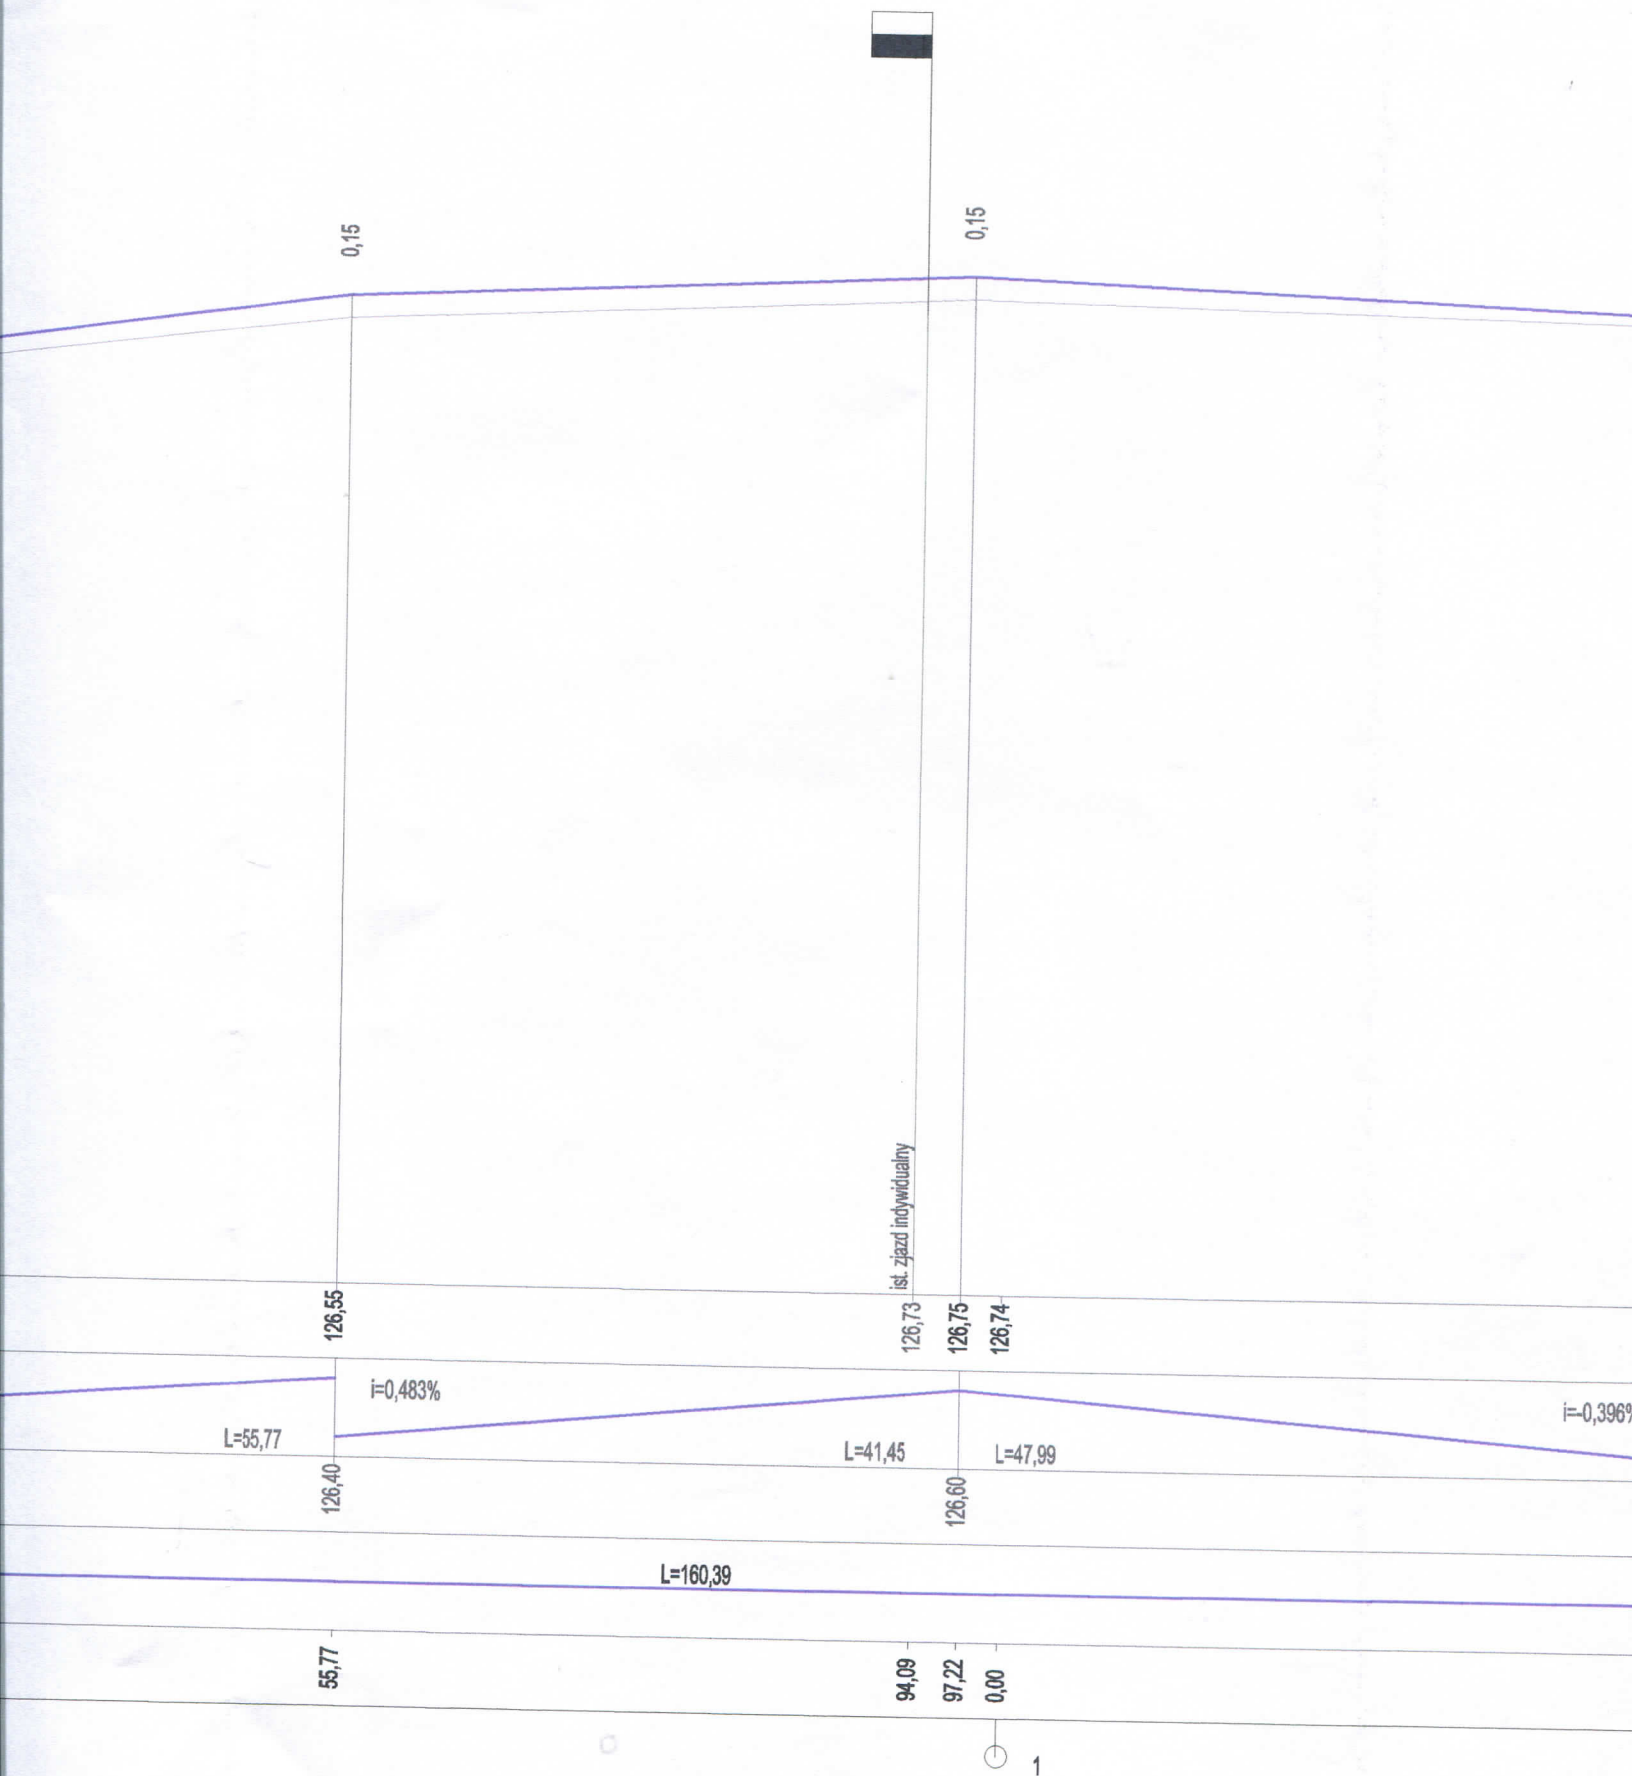



0,00

0,07

krąg drogi powiatowej

PP zmienny = 120,00

P.P. = zmienny (120,00; 116,00)

RZĘDNE NIWELETY	125,80	125,87
ELEMENTY NIWELETY		$i=1,345\%$
RZĘDNE TERENU	125,80	125,80
ELEMENTY TRASY		
ODLEGŁOŚCI	0,00	5,00

0



km 0+000,00