


# DROGA DOJAZDOWA DO GRUNTÓW ROLNYCH w m. PORZOWO NORMALNY PRZEKRÓJ POPRZECZNY

SKALA 1:50

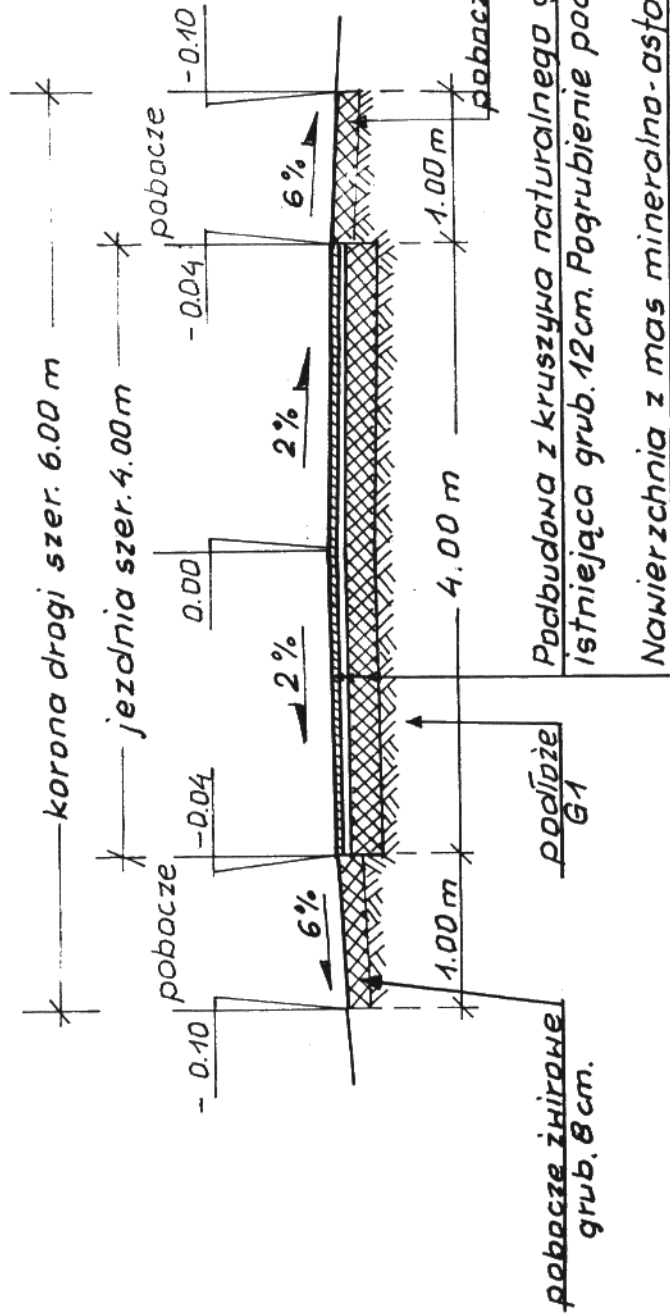

Uwagi:  
- od km 0+000 do km 0+480 pobocza szer. po 1,00 m.

opracował:

**Jean Szczepaniak**  
Opr. bud. do kier. rob.  
w specjalności dróg Nr 57/67  
PUŁTUSK ul. A. Kowalewskiego 31  
tel. 34-67  
PUŁTUSK, dn. 20. 01. 2007r.