


# PRZEKRÓJ POPRZECZNY A-A 1:50

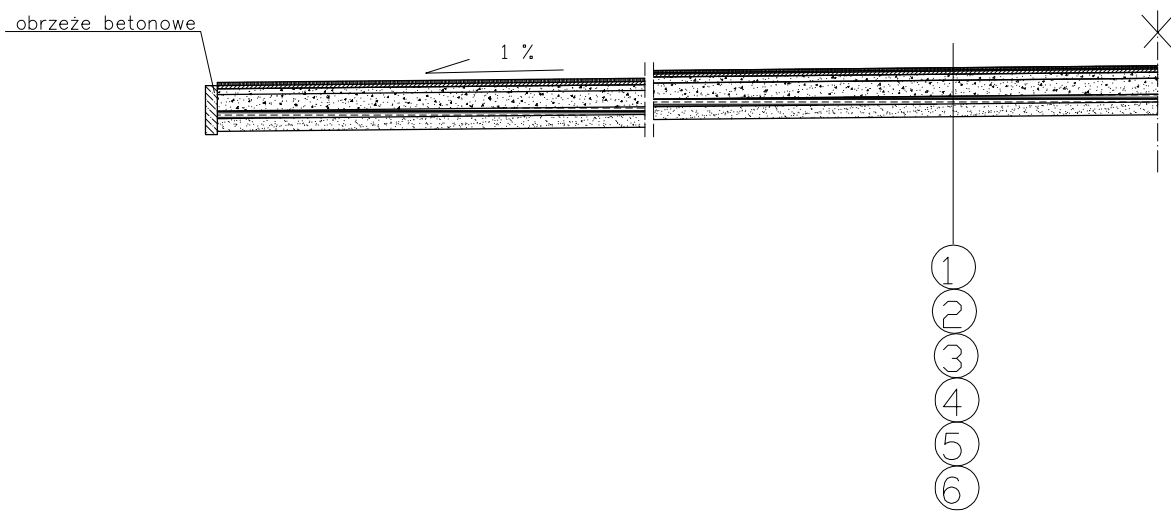

- 1- TRAWA SYNTETYCZNA WYPEŁNIONA PIASKIEM
- 2- WARSTWA WYRÓWNAWCZA – grys kamienny łamany 0–4 mm, gr. 50 mm
- 3- POBUDOWA Z KAMIENIA ŁAMANEGO o frakcji 0–32 mm, gr 80 mm
- 4- POBUDOWA Z KAMIENIA ŁAMANEGO o frakcji 32–63 mm, gr 150 mm
- 5- WARSTWA ODSĄCZAJĄCA – podsypka piaskowa gr. 100 mm
- 6- GRUNT RODZIMY

BIURO PROJEKTÓW "INWEST - D" 06-400 Ciechanów, ul. 17 Stycznia 13	
Obiekt: Boisko wielofunkcyjne	Skala: 1:50
Adres: Skaszewo Włościańskie, dz. nr 263/2, 264	Data: 04.2007 r.
Projektant: inż. Janusz Domurad    Upr. bud. nr Cie - 111/87	Podpis:
Opracowała: inż. Marta Opalach	Podpis:
Nazwa rysunku: Przekrój poprzeczny A-A	Rys. nr 3