


BOISKO WIELOFUNKCYJNE

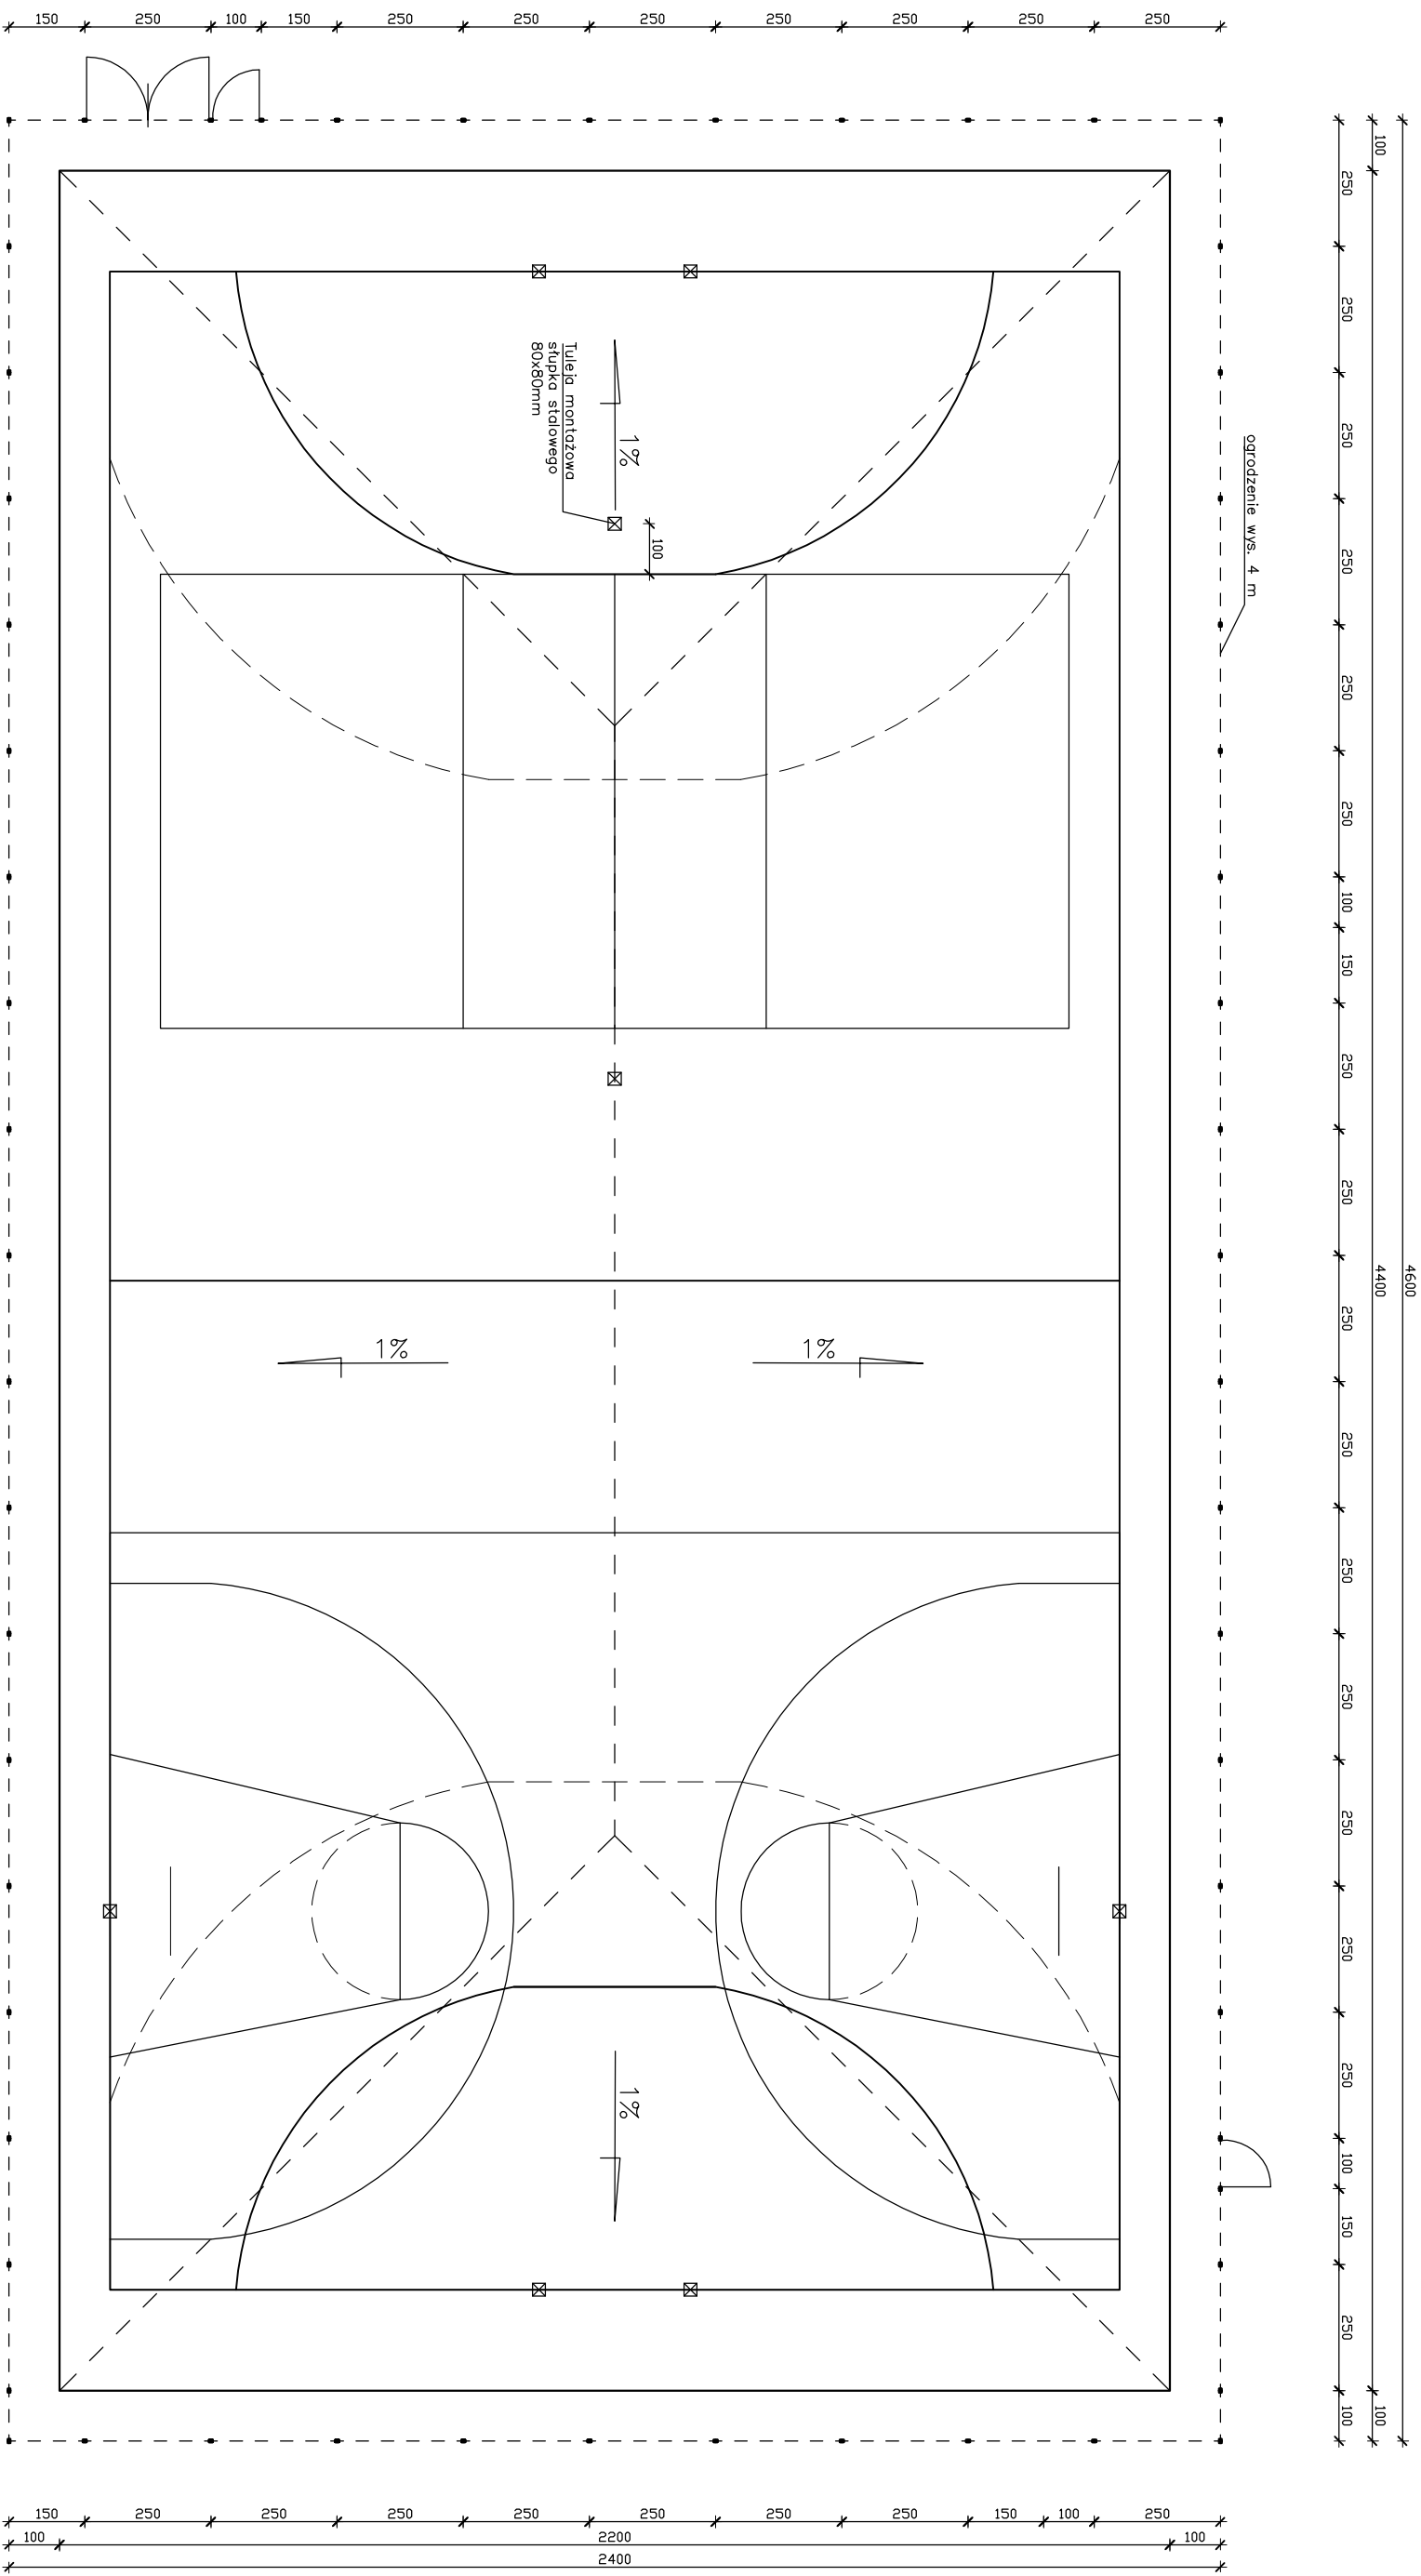

BIURO PROJEKTÓW "INWEST - D"	
06-400 Ciechanów, ul. 17 Stycznia 13 tel./fax (23) 6724794	
Biuro: Boisko wielofunkcyjne	Skala: 1:100
Adres: Skaszewo Włoscińskie, dz. nr 263/2, 264	Data: 04.2007 r.
Projektant: inż. Janusz Domura	Upr. bud. nr Cie - 111/87
Opracował: inż. Marja Dpalach	Podpis:
Nazwa rysunku: Boisko	Rys. nr 2