


OZNACZENIE		O1	O2
ZESTAWIENIE STOLARKI OKIENNEJ I DRZWIOWEJ			
SCHEMAT SKALA 1: 50			
WYMIARY W ŚWIETLE OŚCİZNYCY	S	560	560
	H	860	1420
WYMIARY OTWORU W MURZE	S	600	600
	H	900	1450
IŁOŚĆ SZTUK	L P	4	3
RAZEM	szt.	4	3
UWAGI: WYMIARY OTWORÓW SPRAWDZIĆ W NATURZE			

O2	O3	O4	O5
	<p>JEDNO OKNO WYKONAĆ JAKO ŚCIAWĘ Z PUSTAKÓW SZKLAWYCH (LUKSFERY) f</p>		
560	1460	1160	1760
1420	1420	1420	1420
600	1500	1200	1800
1450	1450	1450	1450
3	5	1	5
3	5	1	5

PROFIL: PVC min. 5-KOMOROWY, KOLOR: GRAFIT JEDNOSTRONNY ZE W.,
SZKLENIE: 3-SZYBOWE BEZPIECZNE,
WYPOSAŻENIE: MIKROWENTYLACJA, KLAMKI, SYSTEM MOCUJĄCY,
Wsp. przenikania ciepła $U \leq 0,90 \text{ W}/(\text{m}^2 \cdot \text{K})$

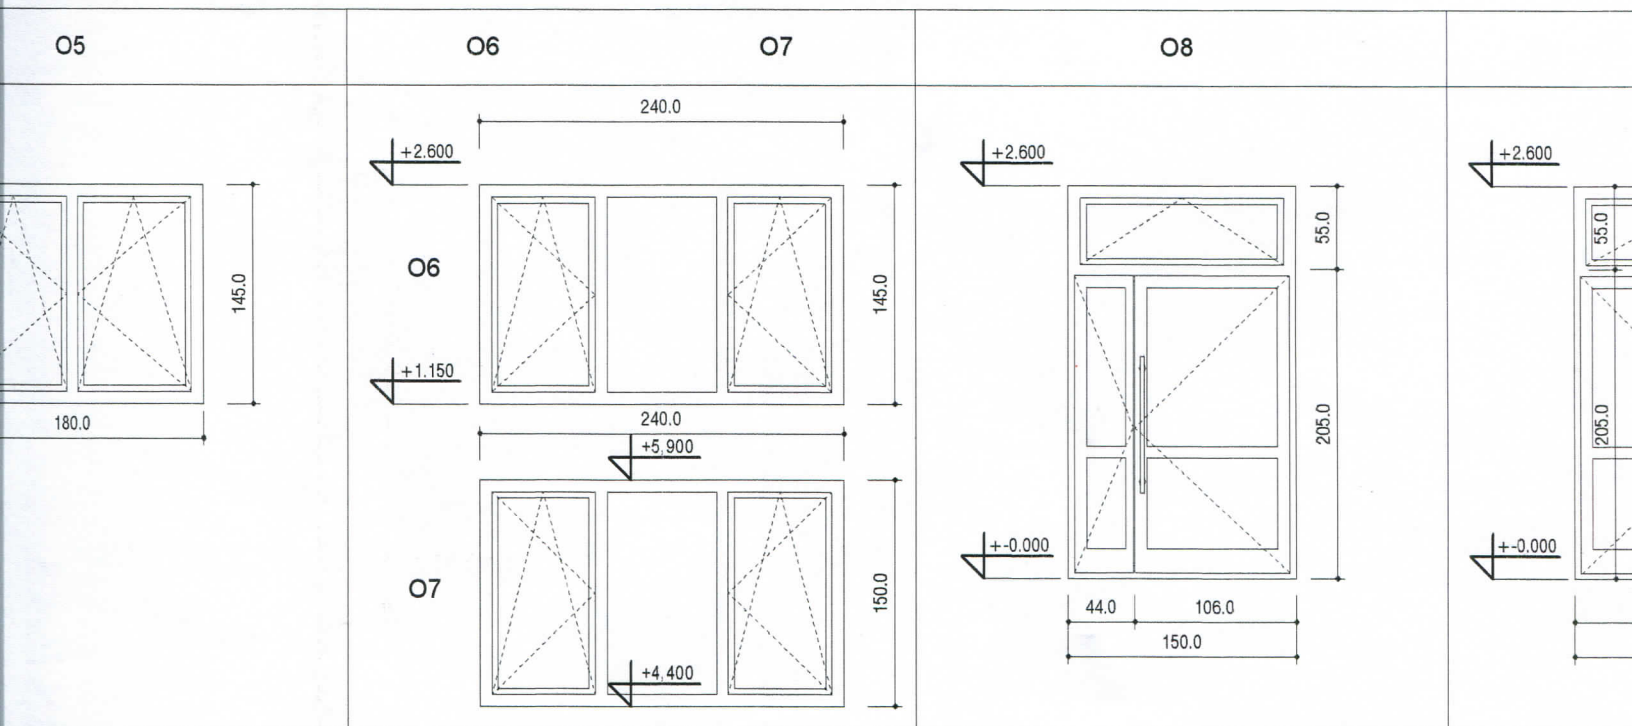

1760	2360	2360	1460
1420	1420	1460	2580
1800	2400	2400	1500
1450	1450	1500	2600
5	1	4	1 1 1
5	1	4	2

ZEW.,
CY,

DWUSKRZYDŁOWE, PROFIL: ALUMINIOWY
 KOLOR: GRAFIT DWUSTRONNY, SZKLENIE: 3-SZY
 WYPOSAŻENIE: MIKROWENTYLACJA, UCHWYT RUROWY
 2xZAMEK PATENTOWY, SAMOZAMYKACZ, DŹWIG
 ODBÓJ, SYSTEM MOCUJĄCY
 Wsp. przenikania ciepła $U \leq 1,10 \text{ W/(m}^2\text{K)}$

	O9	O10	D1	D2
	1760	540	900	900
	2580	750	2000	2000
	1800	600	1000	1000
	2600	800	2050	2050
	1	1	1	1
	0	1	<i>#2 f</i>	8
	1	1	<i>#3 f</i>	
<p>PROFIL: ALUMINIOWY CIEPŁY, SZKLENIE: 3-SZYBOWE BEZPIECZNE, UCHWYT RUROWY, KLAMKA DO NAŚWIETLA, DŻWIGNIA ANTYPANICZNA, SYSTEM MOCUJĄCY</p> <p>Iskrenienie ciepła $U \leq 1,10 \text{ W/(m}^2 \cdot \text{K)}$</p>	<p>WYŁĄZ DACHOWY STANDARD Z KOŁNIERZEM USZCZELNIAJĄCYM, FAKRO WSZ54x75 LUB RÓWNOWAŻNY, KOLOR: GRAFIT</p>	<p>DRZWI WEWNĘTRZNE DREWNIANE Z OKLEJENIEM DRZWI DO ŁAZIENEK WYPOSAŻYĆ W OTWÓR TABLICZKI "WC DLA OS. NIEPEŁNOSPRAWNYCH"</p> <p>Drzwi dla c...</p>		

	D2	D3	D4	D5
	900	1000	1000	900
	2000	2000	2000	2000
	1000	1100	1100	1000
	2050	2050	2050	2050
	1	7	0	1
	8	1	1	1

STAROSTWO POWIATOWE
W PUŁTUSKU
Wydział Budownictwa i Architektury

DRZWI DREWNIANE Z OKLEINĄ, KOLOR: GRAFIT DWUSTRONNY, OŚCIEŻNICA DREWNIANA, OPASKA OKALAJĄCA.
ZAMEK WYPOSAŻYĆ W OTWORY NAWIEWNE O ŁĄCZNYM PRZEKROJU POWYŻEJ 300cm²,
"WC DLA OS. NIEPEŁNOSPRAWNYCH, DAMSKA, MĘSKA" ORAZ ZAMEKI ŁAZIENKOWE.

DRZWI ZEWNĘTRZNE
STALOWE OCIEPLONE,
KOLOR: GRAFIT,
U=1,50 W/(m²*K),
2xZAMEK PATENTOWY.

Drzwi dla obiektów użyteczności publicznej.



JB PROJEKT Jacek Borek, Śródborze 1, 06-452 Ościśłowo tel.: +48 698 946 309, e-mail: jb-projekt@wp.pl	
Obiekt : Rozbudowa, nadbudowa i przebudowa świetlicy wiejskiej	
Adres : dz. nr 86/3, 100/2, 101, m. Szyszki gm. Gzy, pow. pułtuski	
Inwestor : Gmina Gzy	
Adres : Gzy 9, 06-126 Gzy	
Opracował: Projektant: 	Sprawdził:
PROJEKTANT, INSP. NADZORCY, BUDOWY 06-400 CIECHANÓW, UL. ROZANA 20 tel. 23 672 12 00; 603 950 860 REG. BUD. 016 100000 6/04	
Data opracowania: Październik 2016r.	Skala: 1 : 50
Przedmiot: Wykaz stolarki okiennej i drzwiowej	Numer rysunku: A15