

# PROJEKT STAŁEJ ORGANIZACJI RUCHU

## PRZEBUDOWA DROGI GMINNEJ NR 340101W GROCHY IMBRZYKI-MIERZENIEC

**PROJEKTANT:** „DROG -POL II” s.c.  
POŚWIĘTNE UL. MIODOWA 1  
09-100 PŁOŃSK

**SPIS TREŚCI:**

1. PLAN ORIENTACYJNY
2. OPIS TECHNICZNY STAŁEJ ORGANIZACJI RUCHU
3. PROJEKT STAŁEJ ORGANIZACJI RUCHU RYS. 2 - SKALA 1:500

PROJEKT STAŁEJ ORGANIZACJI RUCHU			
PLAN SYTUACYJNY SKALA 1:1000			
PROJEKTANT:	inż. Paweł Szymański	MAZ/0191/ZOOD/11 w spec. drogowej	
WSPÓŁPRACA:	inż. Kamil Krzyszewski		
01 SIERPNIA 2019r.			



## OPIS TECHNICZNY

### PODSTAWA PRAWNA OPRACOWANIA

- Ustawa z dnia 20 czerwca 1997r. Prawo o ruchu drogowym (Dz. U. Nr 98, poz. 602 z późn. zm.),
- Rozporządzenie Ministrów Infrastruktury oraz Spraw Wewnętrznych i Administracji z dnia 31 lipca 2002r. w sprawie znaków i sygnałów drogowych (Dz. U. Nr 170 z 2002r. poz. 1393),
- Rozporządzenie Ministra Transportu i Gospodarki Morskiej z dnia 10.10.2004 w sprawie szczegółowych warunków zarządzania ruchem na drogach
- Rozporządzenie Ministra Transportu i Gospodarki Morskiej z dnia 2 marca 1999 r. w sprawie warunków technicznych, jakim powinny odpowiadać drogi publiczne i ich usytuowanie (Dz. U. Nr 43 z 14 maja 1999 poz. 430),
- Rozporządzenie Ministra Infrastruktury z dnia 23 września 2003 r. w sprawie szczegółowych warunków zarządzania ruchem na drogach oraz wykonywania nadzoru nad tym zarządzeniem, Dz. U. Nr 177/2003,
- Rozporządzenie Ministra Infrastruktury z dnia 3 lipca 2003 r. w sprawie szczegółowych warunków technicznych dla znaków i sygnałów drogowych oraz urządzeń bezpieczeństwa ruchu drogowego i warunki umieszczenia ich na drogach.

### ZAKRES OPRACOWANIA

Projekt obejmuje stałą organizację ruchu na drodze gminnej nr 340101W Grochy Imbrzyki – Mierzeniec, gm. Gzy.

### STAN ISTNIEJĄCY

Droga gminna objęta przebudową nie posiada żadnego oznakowania.

### ZAŁOŻENIA PROJEKTOWE

Droga gminna	– nr 340101W
Kategoria ruchu	– KR1
klasa techniczna drogi	– D
prędkość projektowa	– V = 30 km/h
szerokość jezdni	– 5,00 m
szer. pobocza	– 0,75m
spadek poprzeczny nawierzchni jezdni daszkowy	– 2%

Projektowana nawierzchnia posiada przybliżony przebieg istniejącej jezdni bitumicznej. Na projektowanym odcinku założone są łuki poziome. Dla poprawienia lokalizacji drogi w pasie drogowym zastosowano również punkty kontrolne.

Droga gminna kategorii D dwupasowa przeznaczona do ruchu w obu kierunkach o szerokości jezdni 5,00 m (tj. dwa pasy ruchu po 2,50 m), pobocza gruntowe ulepszone z kruszywa łamanego 2 x 0,75 m. Droga usytuowana na terenie zabudowy.

Rozmieszczenie projektowanego oznakowania pionowego i poziomego naniesiono na planie sytuacyjnym rysunek nr 2


**W ciągu dróg gminnych zastosować znaki kategorii należące do grupy wielkości „M” małe. Lica znaków powinny być wykonane z folii odblaskowej typu „1”, która powinna posiadać odpowiednie wartości współczynnika luminacji  $\beta$  dla folii typu „1”.**

***Znaki A-7, B-20 powinny mieć taką samą grupę wielkości jak znaki na drodze z pierwszeństwem. W przypadku znaków A-7, B-2, B-20, D-6, D-6a, D-6b obowiązuje stosowanie folii odblaskowych typu 2.***

## **TERMIN**

Przewidywany termin wprowadzenia stałej organizacji ruchu ustala się na **30 listopada 2020 r.**

---



Km PP = 0+477.71  
 Wsp N = 584 1730.5994  
 Wsp E = 7490797.4380  
 R = 300.0  
 L = 12.49  
 l = 2.39  
 Słyczna = 6.2  
 Sieczna = 0.07

Początek Robót  
km 0+990,0

Początek Robót  
km 0+000,0

istniejący słupki do wymiany

LEGENDA SOR

- ISTN. OZNAKOWANIE PIONOWE
- PROJ. OZNAKOWANIE PIONOWE

**DROG - POL II s.c.**  
 09-100 Poswite  
 ul. Miodowa 1  
 tel./fax: (0-23) 662-23-60  
 NIP 567-177-94-44  
 e-mail: drogp@interia.pl

LEGENDA

- PRZETAZ
- PROJ. OS
- PROJ. KRAWĘDZ JEZNI BITUMICZNEJ
- PROJ. POCZĄCZ Z KR. LAMANEGO
- WYMIARY
- PROJ. NAWIERZCHNIA BITUMICZNA
- PROJ. NAWIERZCHNIA Z KR. LAMANEGO
- ISTN. ZJAZD DO PRZEBUDOWY (proj. nawierzchnia z kruszywa łamanego) (proj. nawierzchnia bitumiczna)

Przebudowa drogi gminnej nr 340101W Gminy Imbrzyki-Mierzelec	
Gmina Gzy	DRÓGOWIA
Gzy P	1:500
09-126 Gzy	16.08.2019
PROJEKT STAŁEJ ORGANIZACJI RUCHU	
16.08.2019	
16.08.2019	
16.08.2019	
16.08.2019	