


WYCINEK MAPY

GEODEZYJNEJ I KARTOGRAFICZNEJ
SYT. WYS.

SKALA 1:1000

arkusz 253.248.254.259
ohręb Suchoń i Wierzbica
powiat pułtuski

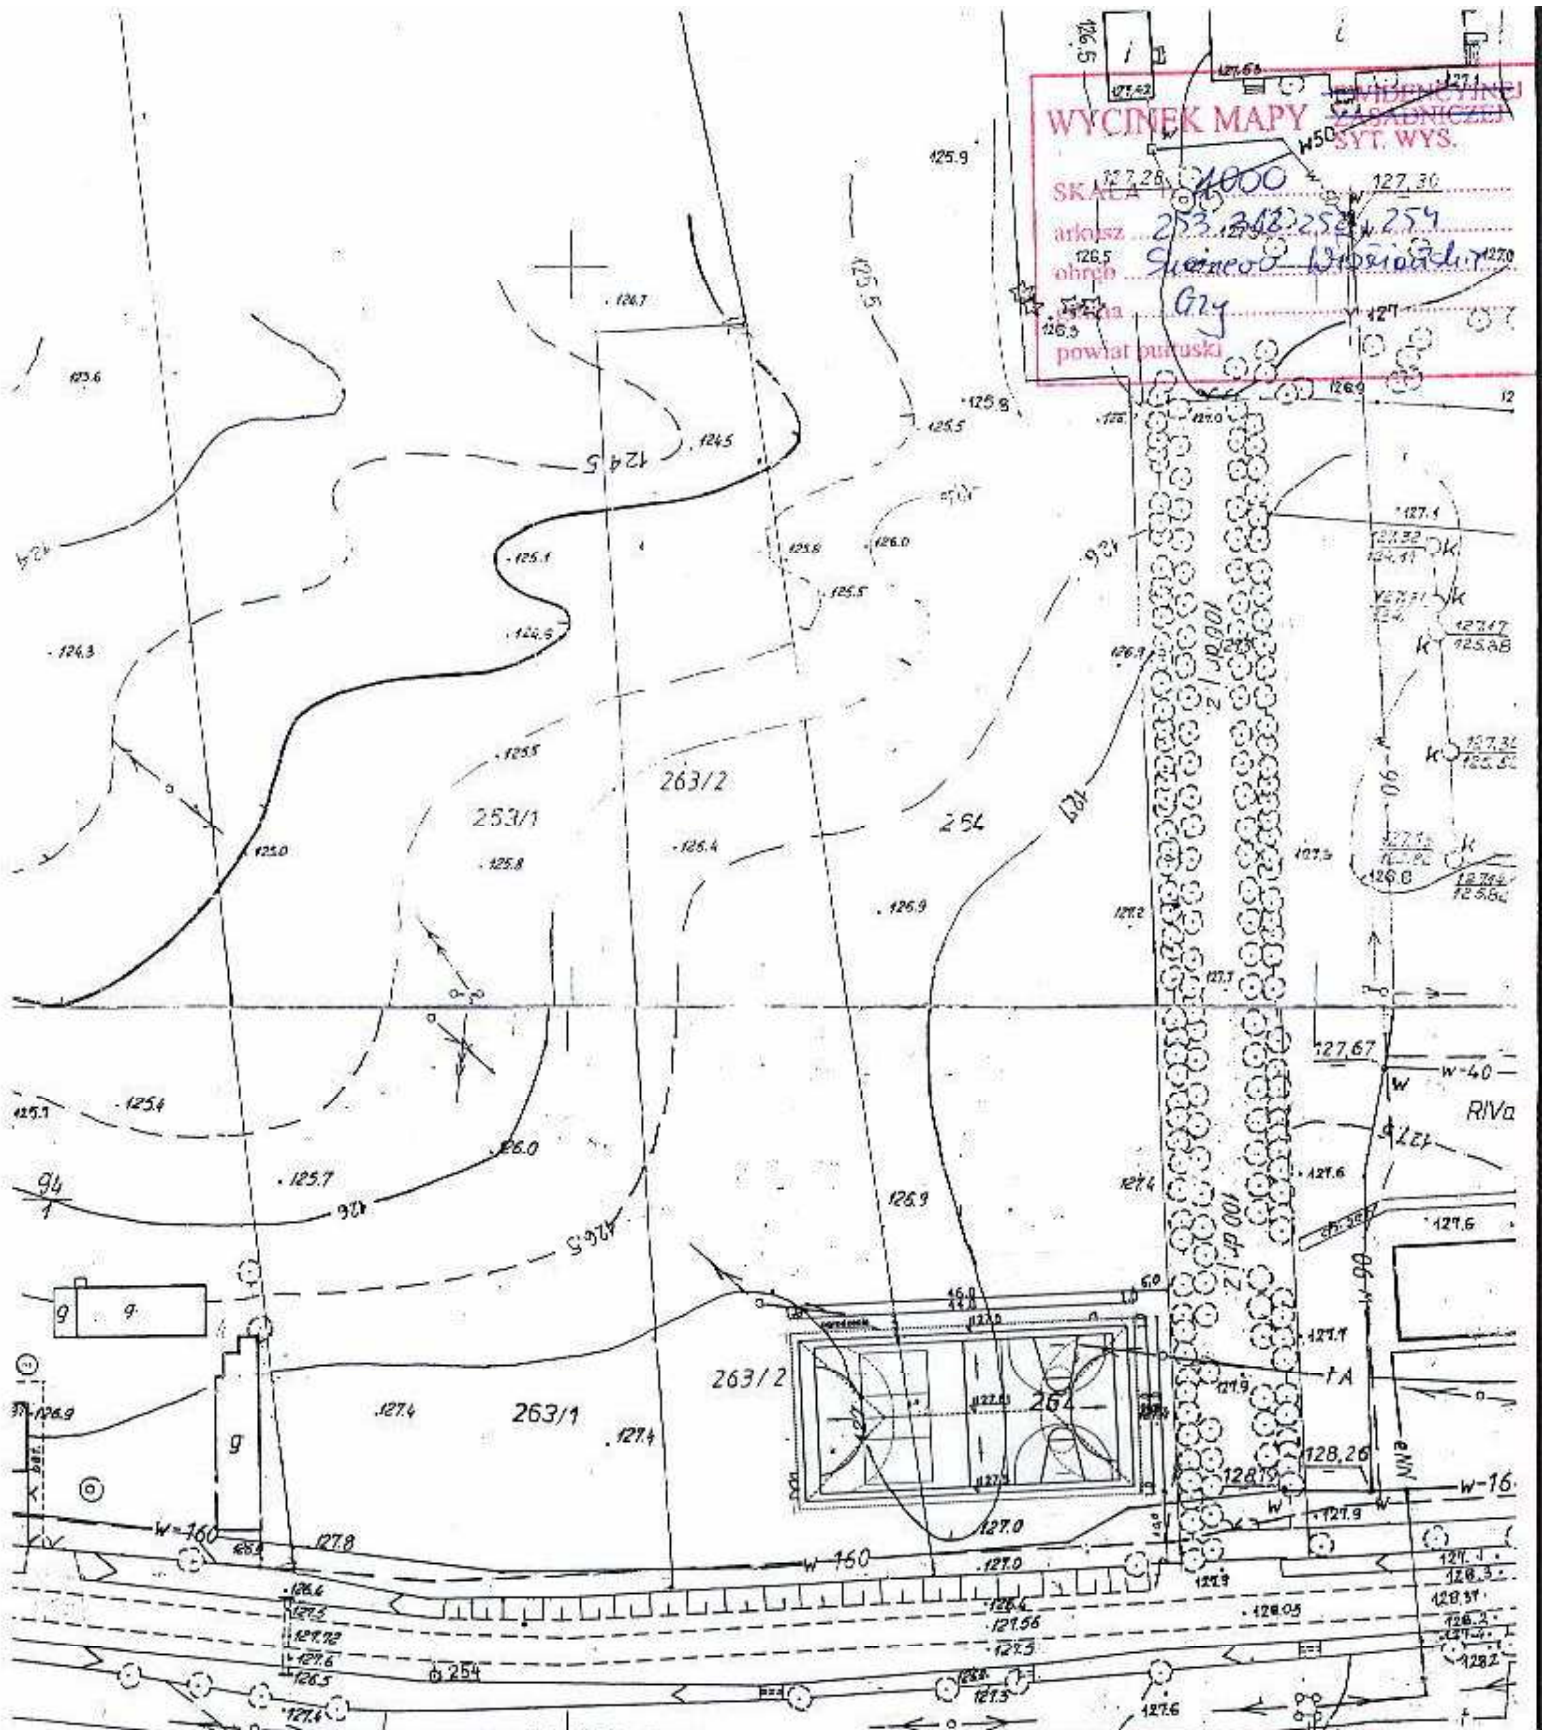

STAROSTA PUŁTUSKI
POWIATOWY OŚRODEK DOKUMENTACJI
GEODEZYJNEJ I KARTOGRAFICZNEJ W PUŁTUSKU
Reprodukcje, rozpowszechnianie i rozpraszanie
niniejszego dok. wymaga zgłoszenia,
o którym mowa w art. 18 ustawy z dnia 17 maja 1939 r.
- Prawa geodezyjne i kartograficzne
(Dz. U. z 2005 r. Nr 240, poz. 2027)
Pułtusk 01.03.2007

STAROSTA PUŁTUSKI
POWIATOWY OŚRODEK DOKUMENTACJI
GEODEZYJNEJ I KARTOGRAFICZNEJ W PUŁTUSKU
Poświadczam zgodność niniejszej mapy
z oryginałem przyjętym do państwowego zasobu
geodezyjnego i kartograficznego
w dniu 193
i zaewidencjonowanym pod nr 127.15/332/87
Niniejsza mapa nie może służyć dla celów
projektowych
Pułtusk 01.03.2007

Wojciech Zbigniew Kozłowski
Kierownik Wydziału Dokumentacji
(Geodezyjnej i Kartograficznej)
Wydział Geodezji i Gospodarki Nieruchomościami

Wojciech Zbigniew Kozłowski
Kierownik Wydziału Dokumentacji
(Geodezyjnej i Kartograficznej)
Wydział Geodezji i Gospodarki Nieruchomościami