


konserwacja i wymiana podłóg i posadzek oraz konserwacja pokrycia, poprawi warunki użytkowe i techniczne obiektu.


Projektowany remont i konserwacja budynku świetlicy wiejskiej powinna być prowadzona pod nadzorem osoby posiadającej odpowiednie uprawnienia budowlane.

Pułtusk, wrzesień 2010r.

o p r a c o w a ł:

11512/11
Projektowanie i nadzór budowlany
inż. arch. Zbigniew Górecki
upr. bud. N 23 T. 55502/10
w spec. konst. bud. i kier. robót budowlanych
06-126 Gzy, Nowe Przysiodowo 19
tel. 0 23 691 3049, k. 0 60 555 012

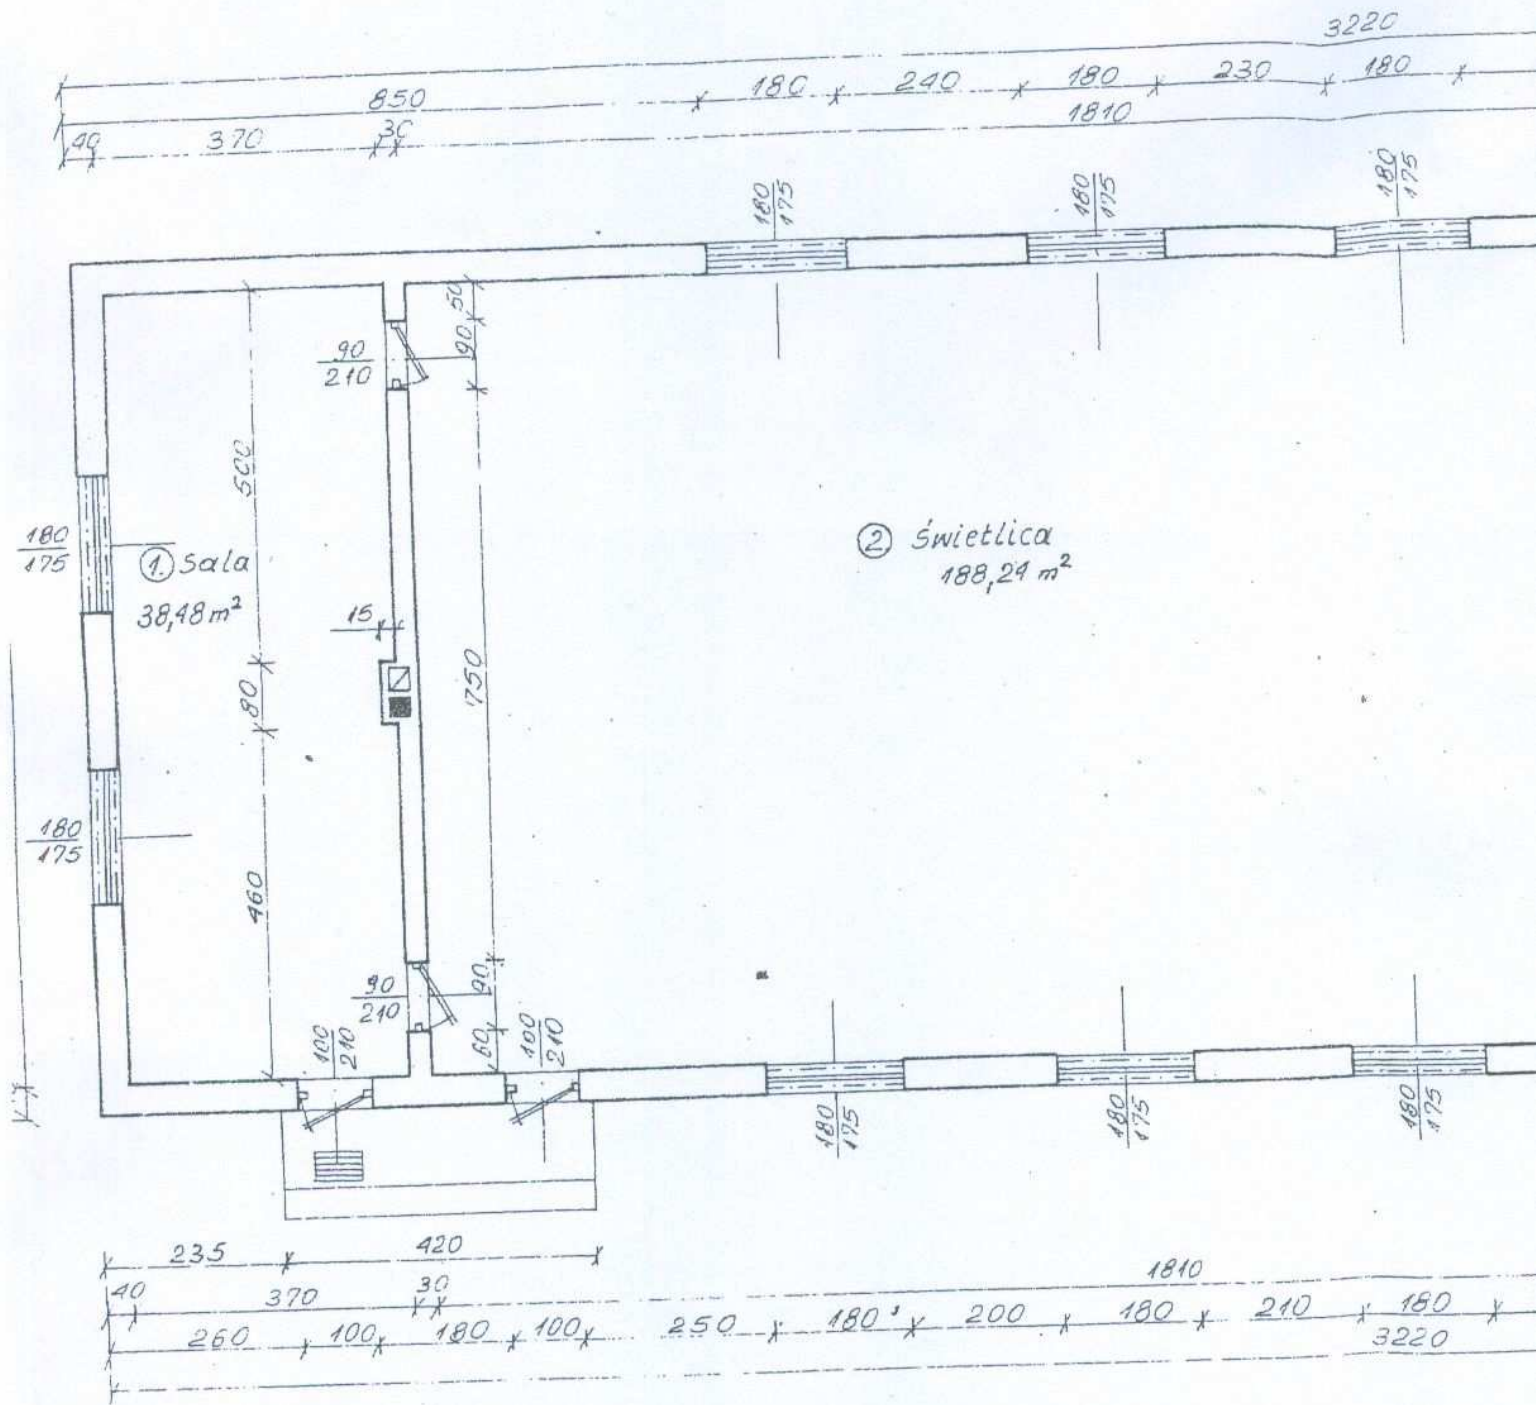

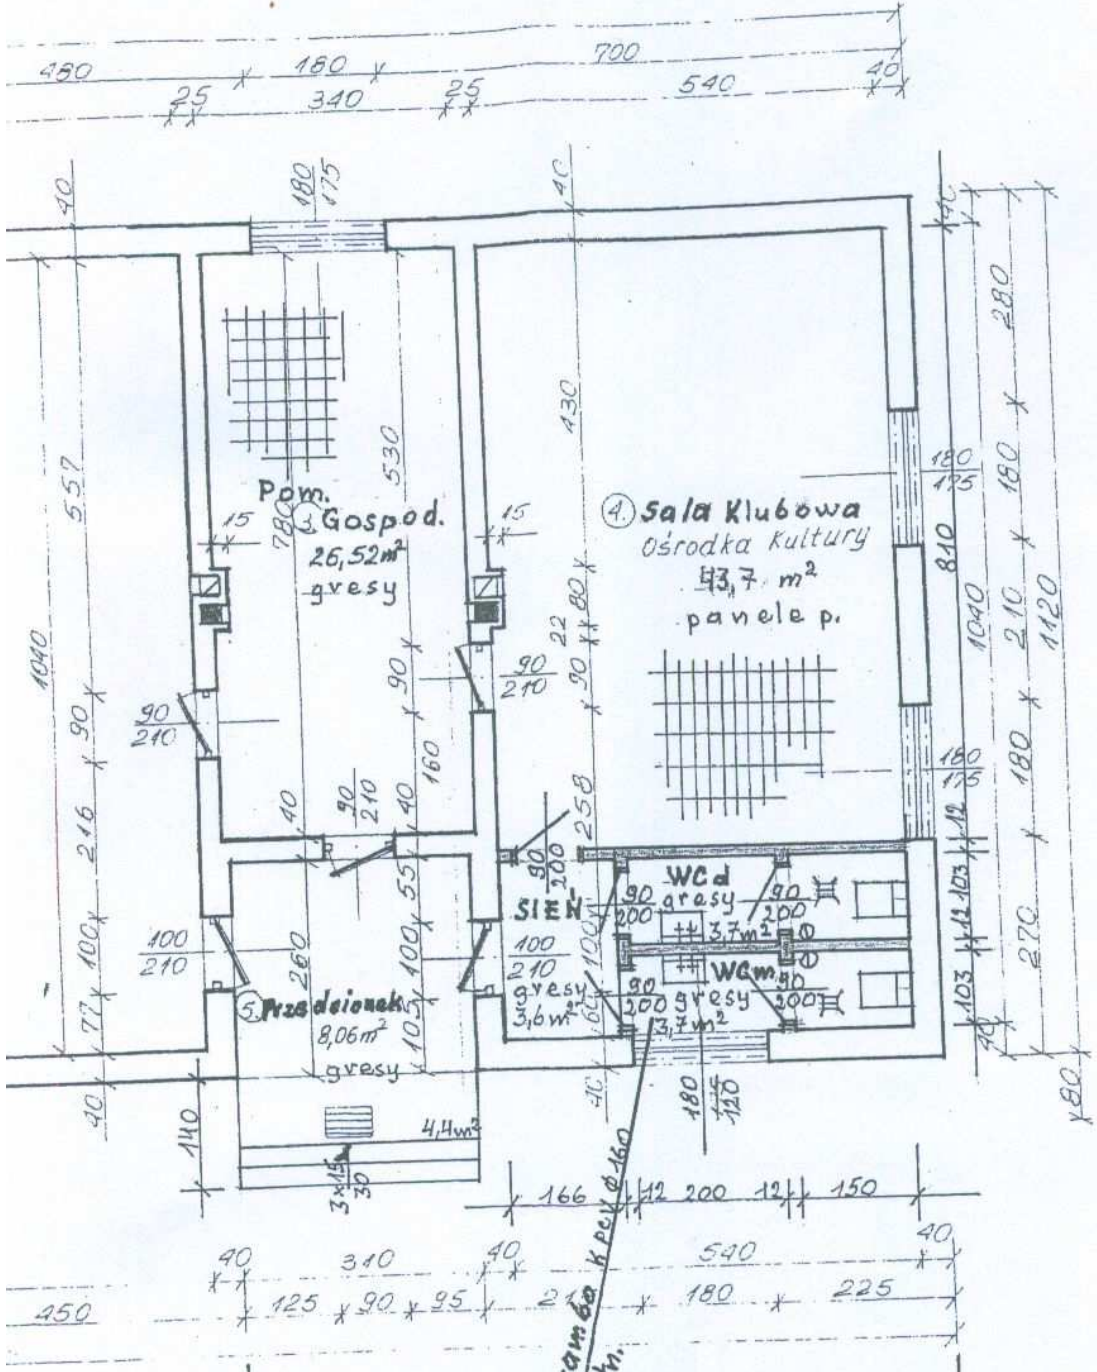


szamba
istn.
CZĘŚĆ REMONTOWANA




RZUT PRZYZIEMIA 1:100

Arch. Zdzisław...
 ul. ...
 województwo ...
 19... 1000000

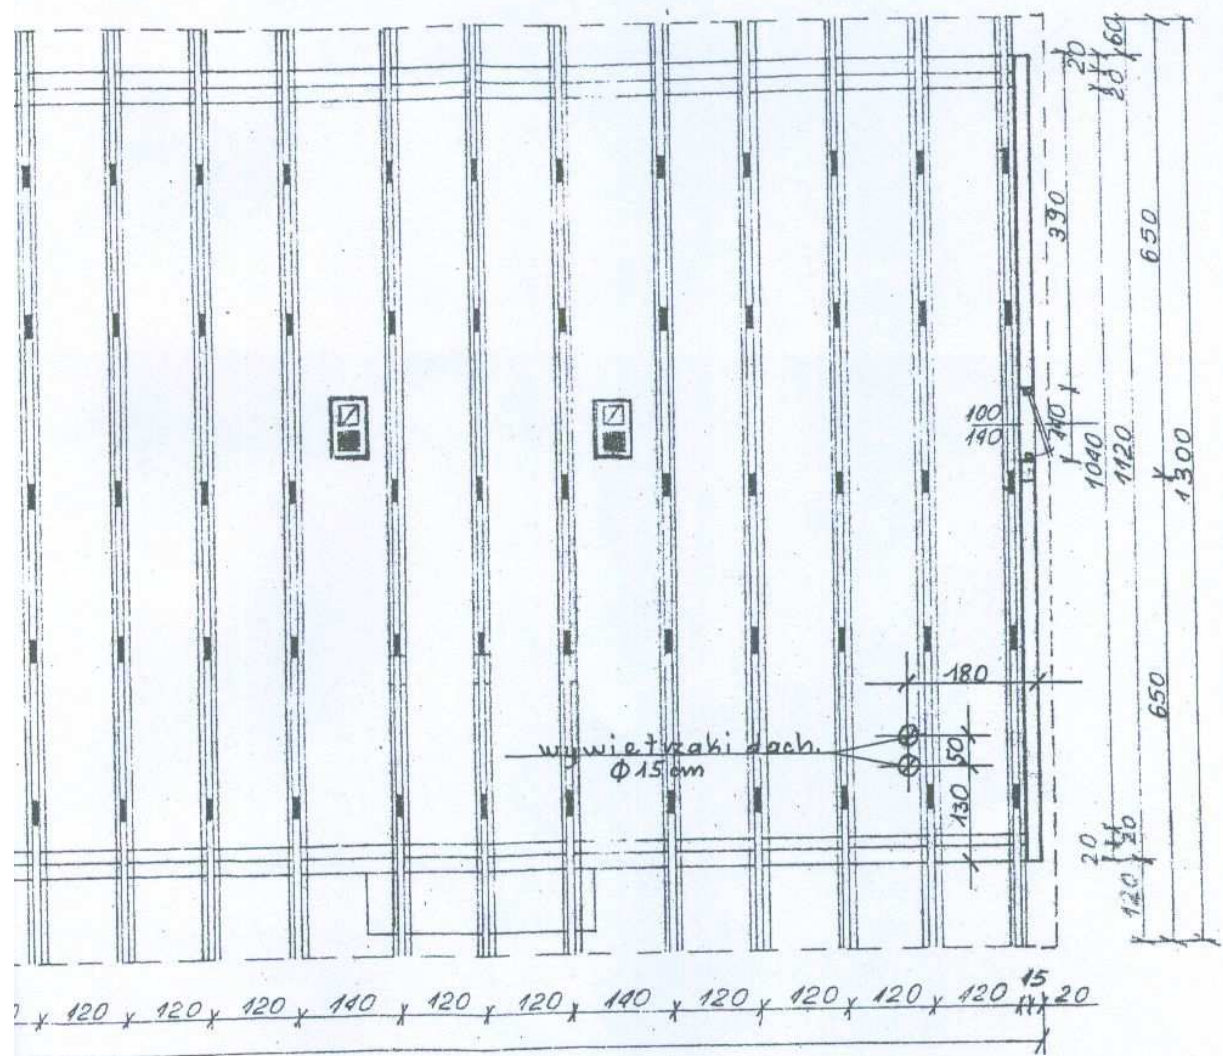


WIEŻBA DACHOWA 1:100

arch. Zdzisław KASPECKI
upr. bud. nr 225/01/0001/02/76
w spec. konstr. bud. na proj.
i kier. robót budowlanych

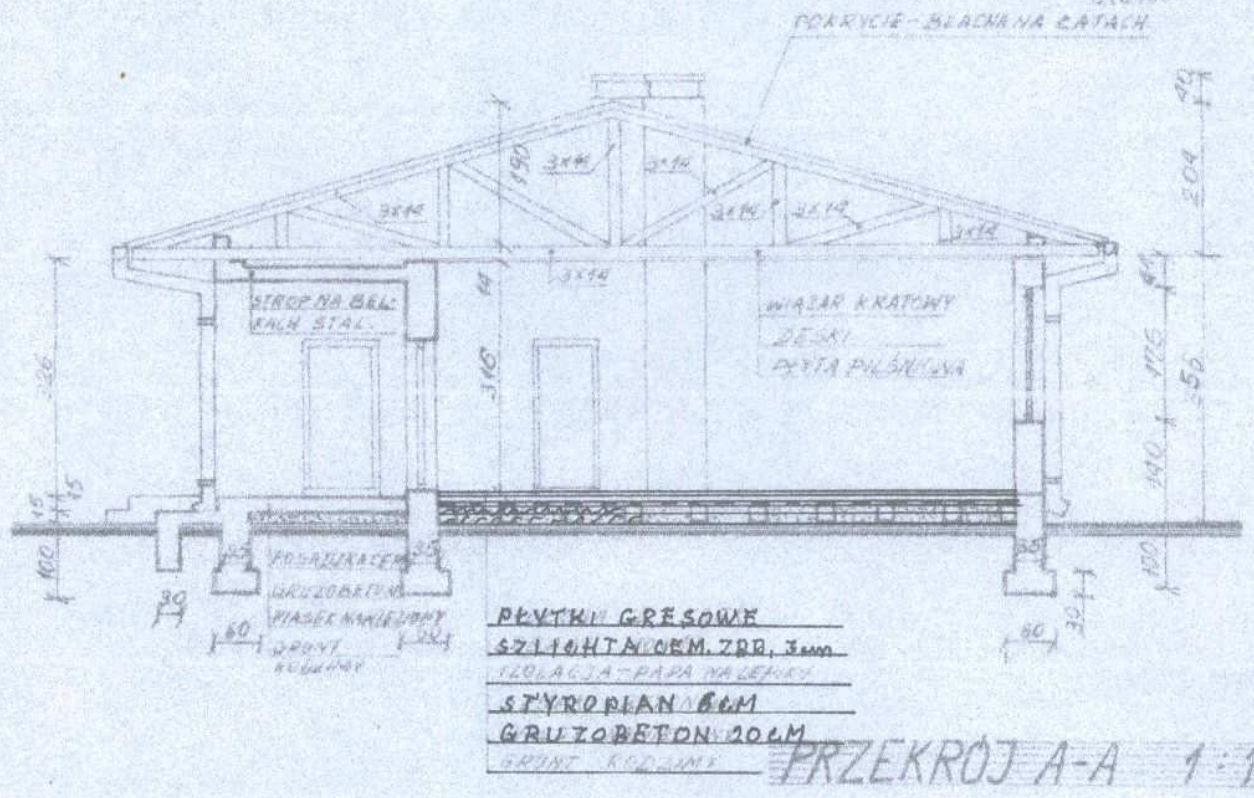

CEGLY Czerwone
SZYFONITOWYM 700, 3mm
IZOLACJA - PAPA NALEPKA
STYROPIAN 10CM
GRUZOBETON 20CM
KAMIEŃ KRZAKOWY


PRZEKROJ A-A 1:100

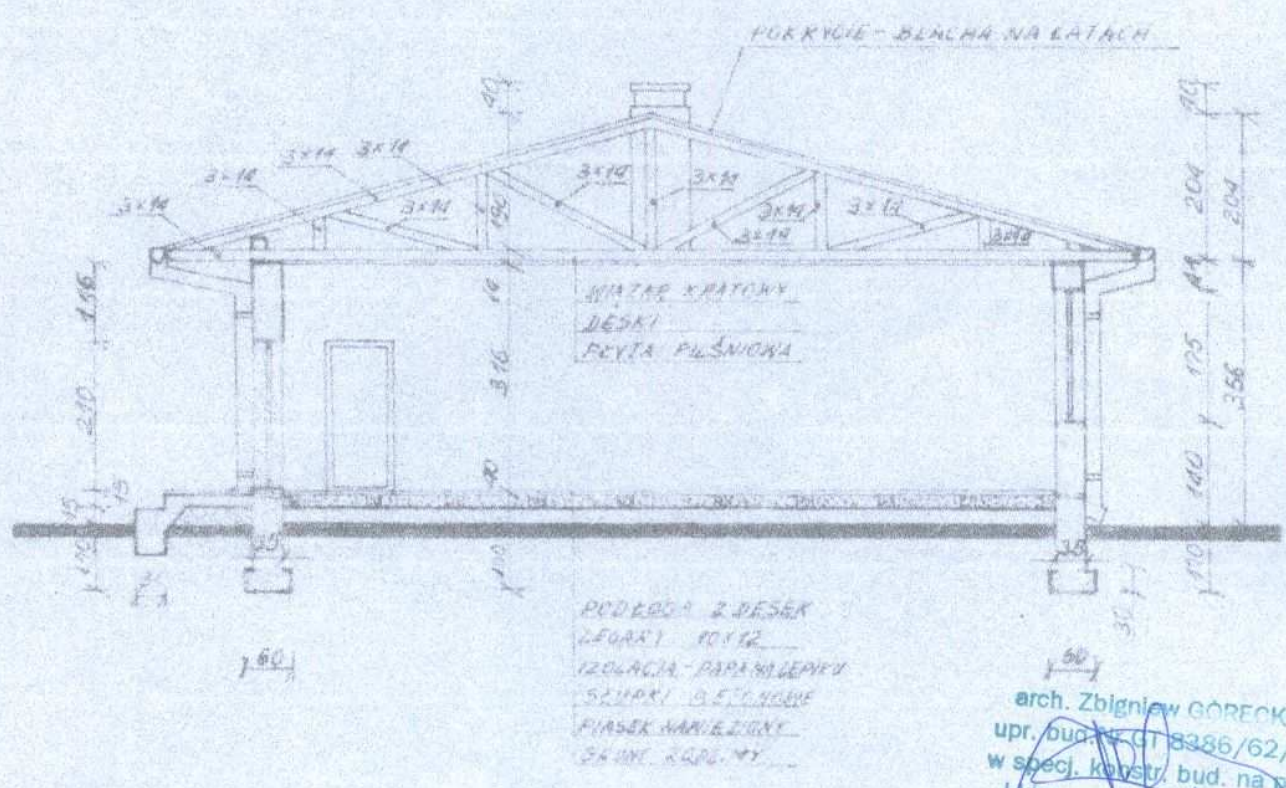


CEGLY Czerwone
SZYFONITOWYM 700, 3mm
IZOLACJA - PAPA NALEPKA
STYROPIAN 10CM
GRUZOBETON 20CM
KAMIEŃ KRZAKOWY

PRZEKROJ B-B 1:100

arch. Zbigniew GÓRECKI
 upr. bud. CT 8386/62/76
 w spec. kadr. bud. na proj.
 kier. robot budowlanych


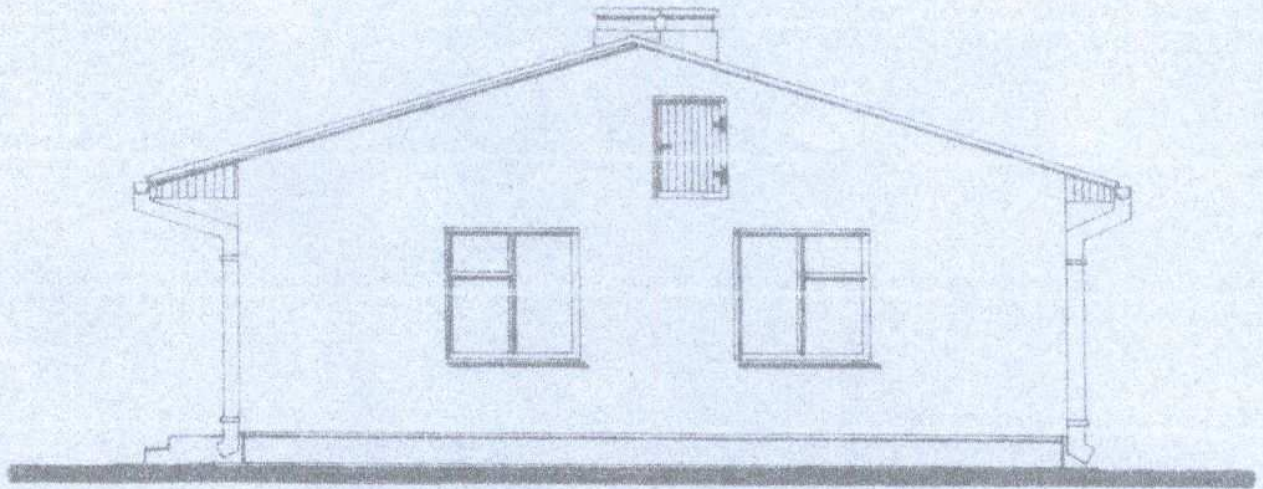


ELEWACJA WSCHODNIA 1:100

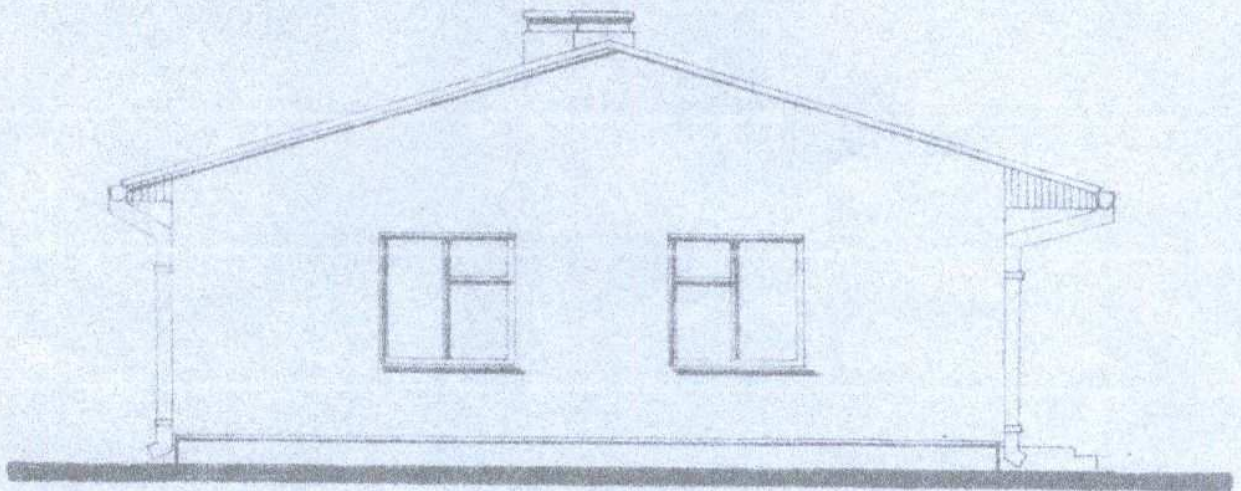


ELEWACJA ZACHODNIA 1:100


arch. Zdzisław GÓRECKI
upr. bud. Nr. at 8396/32/76
w specj. konstr. bud. na proj.
i kier. robót budowlanych

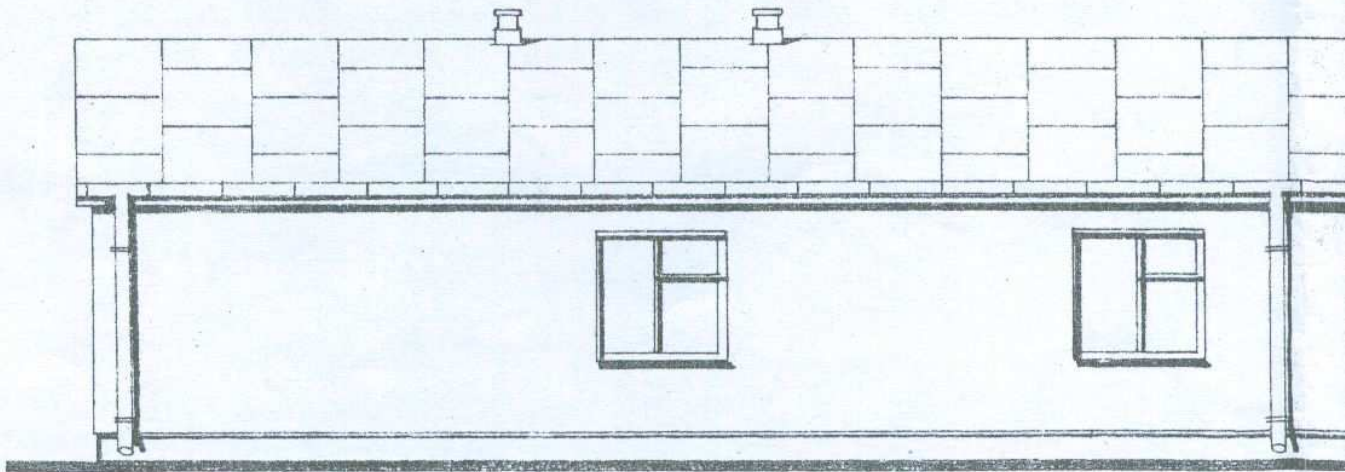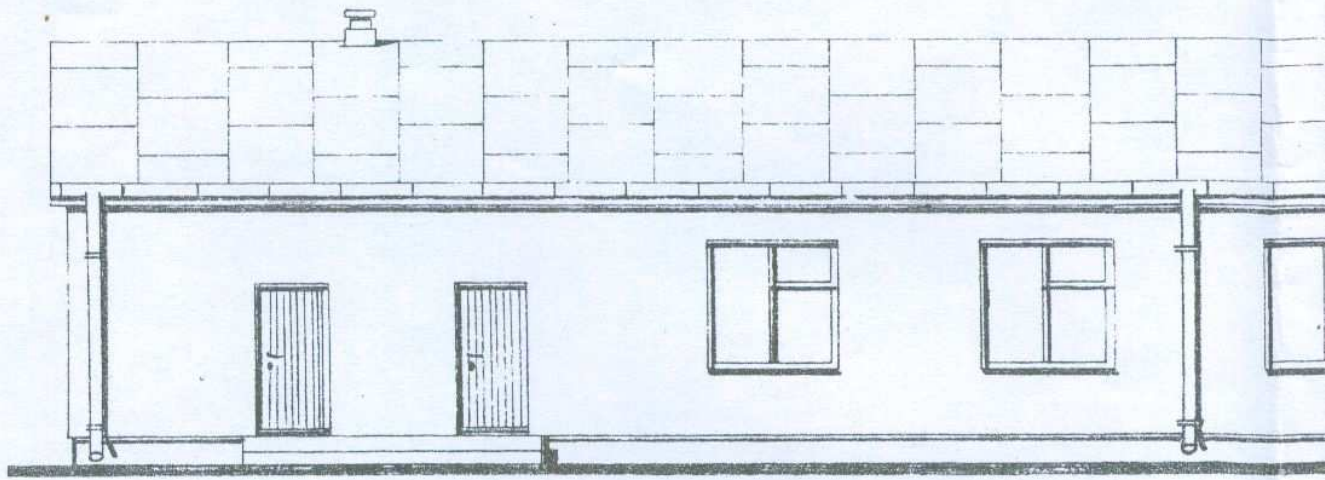

73110000000000000000
Uchwała Nr 25/2014
50-100 Pultusk
0104309
Starostwo Powiatowe
w Pultusku
Wydział Budownictwa i Architektury

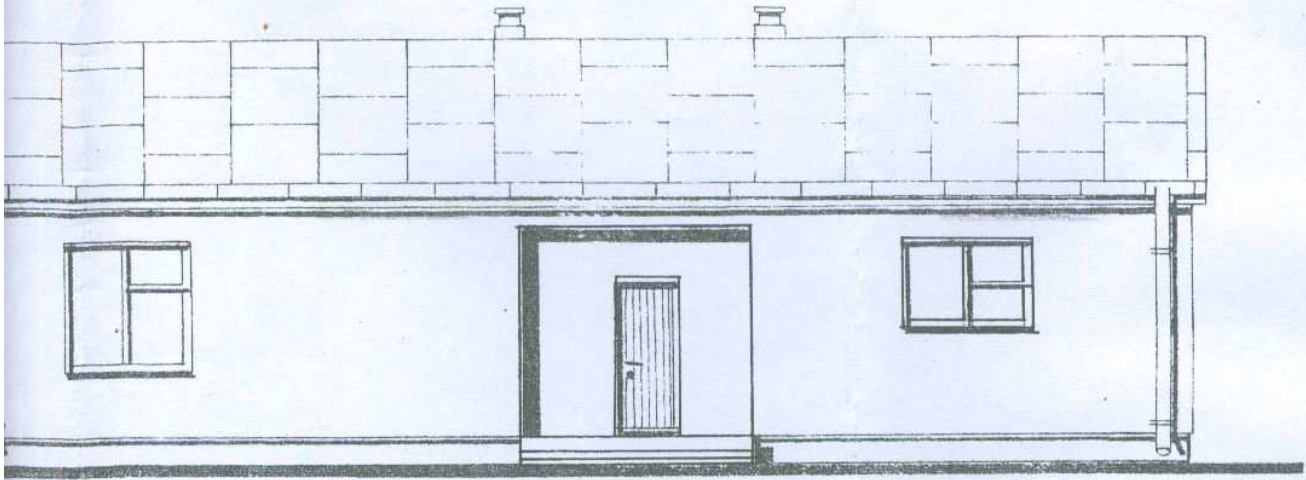

ELEWACJA POŁUDNIOWA 1:100

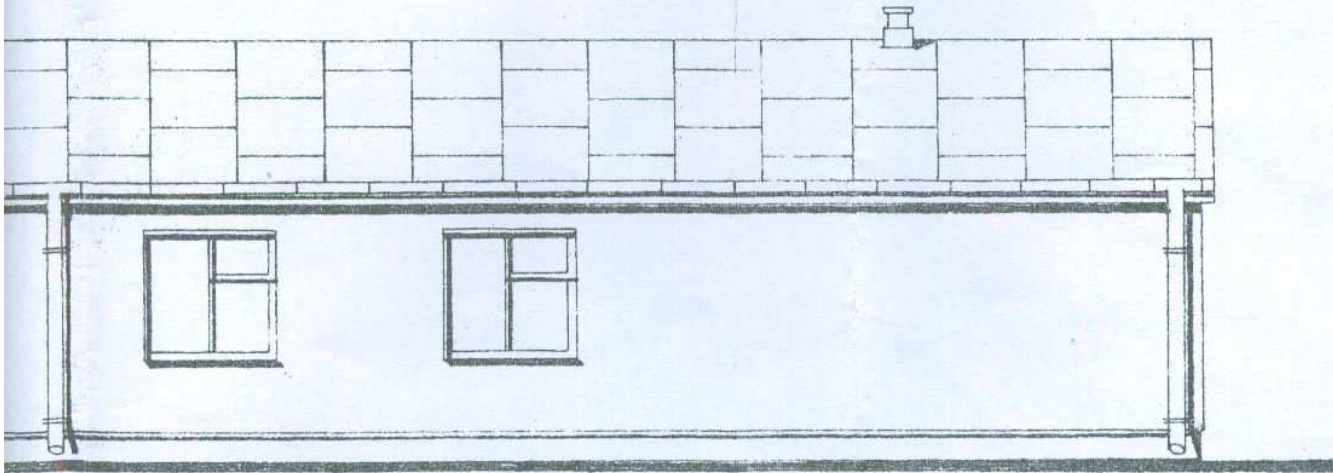

ELEWACJA POŁNOČNA 1:100

arch. ~~Andrzej~~ Michał GÓRECKI
opr. bud. Nr 67 8386/62/76
W sp. pr. konstr. bud. na proj.
i kier. robót budowlanych